




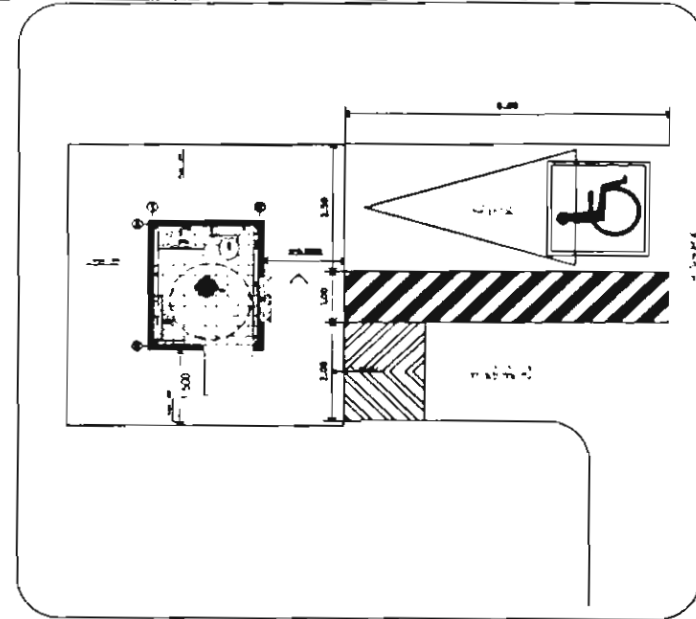


ผังบริเวณ TYPE 2.2 ซ้าย


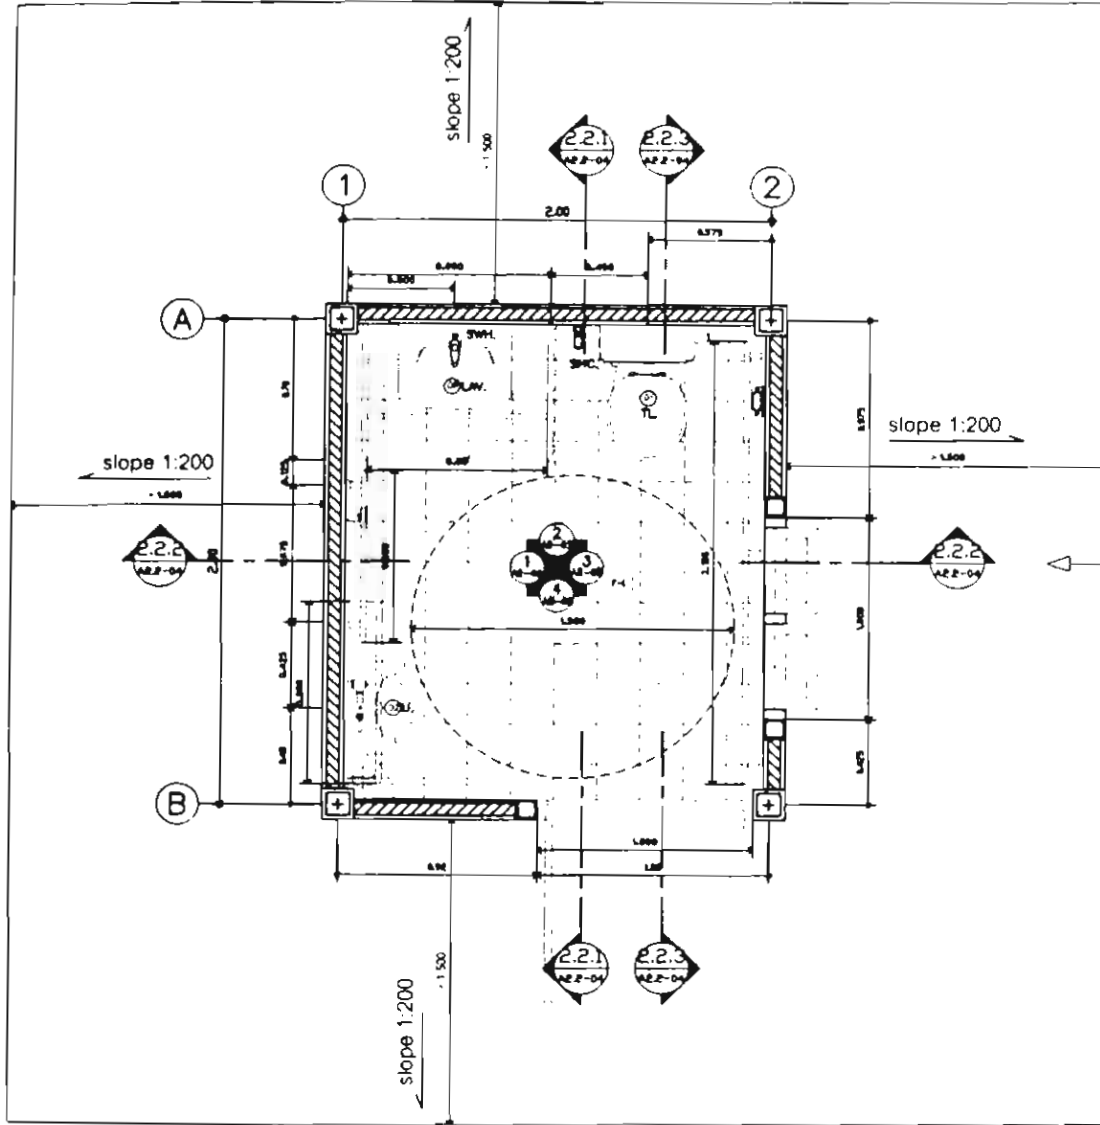


OWNER	
PROJECT NUMBER	
ARCHITECT	
SUPPLIER DESIGNER	
LANDSCAPE DESIGNER	
ELECTRICAL DESIGNER	
MECHANICAL DESIGNER	
REVISION	
DATE	
BY	

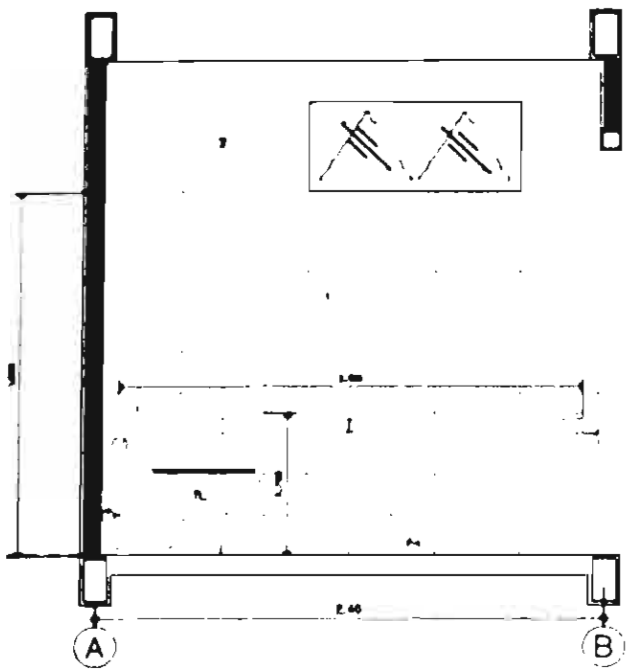







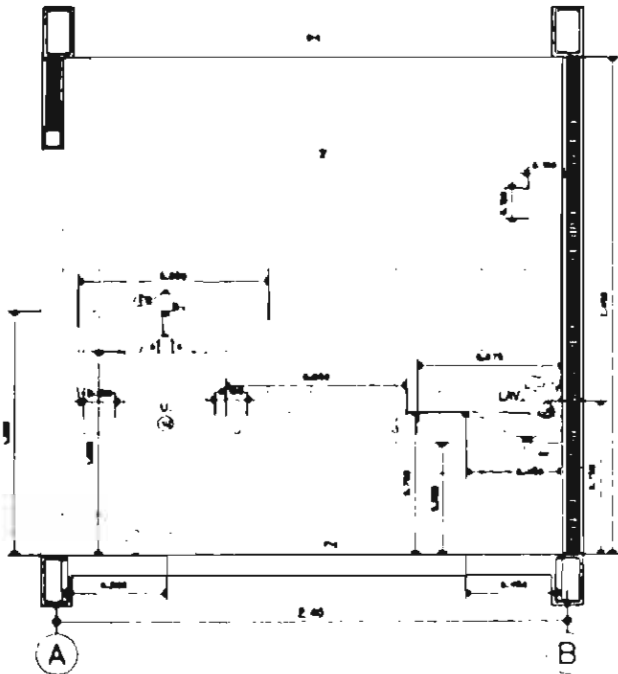


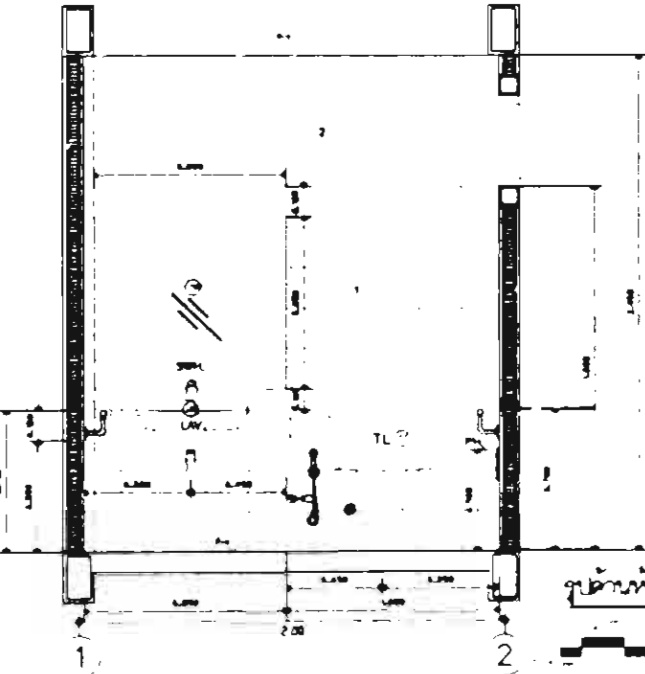



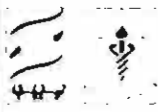


Autodesk Educational Products



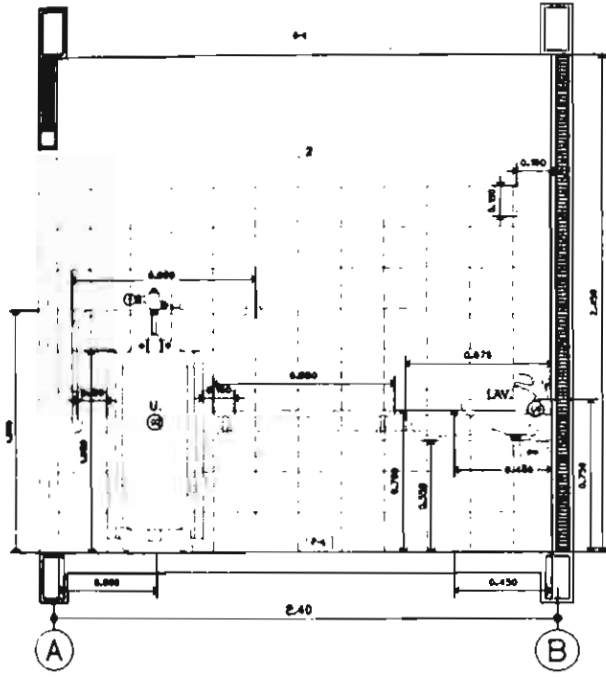

รูปตัดห้องสุขาชาย 2.2.1
AE 2-04

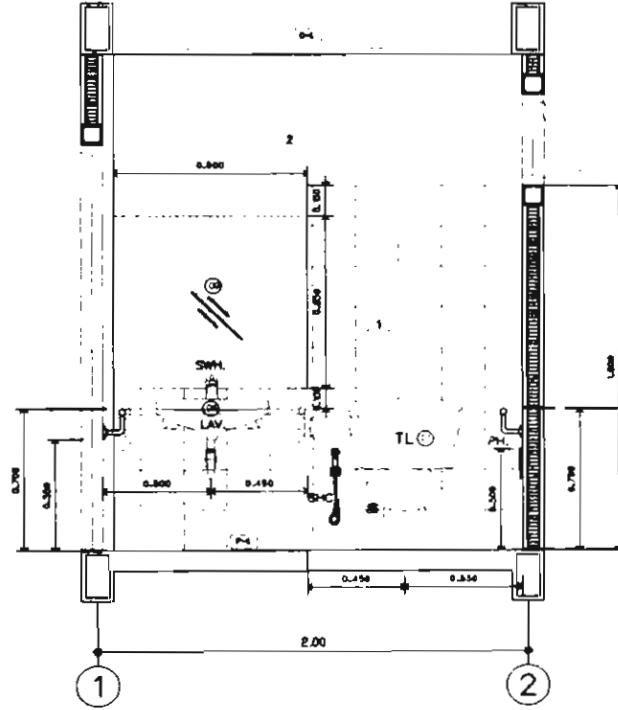

รูปตัดห้องสุขาชาย 2.2.2
AE 2-04


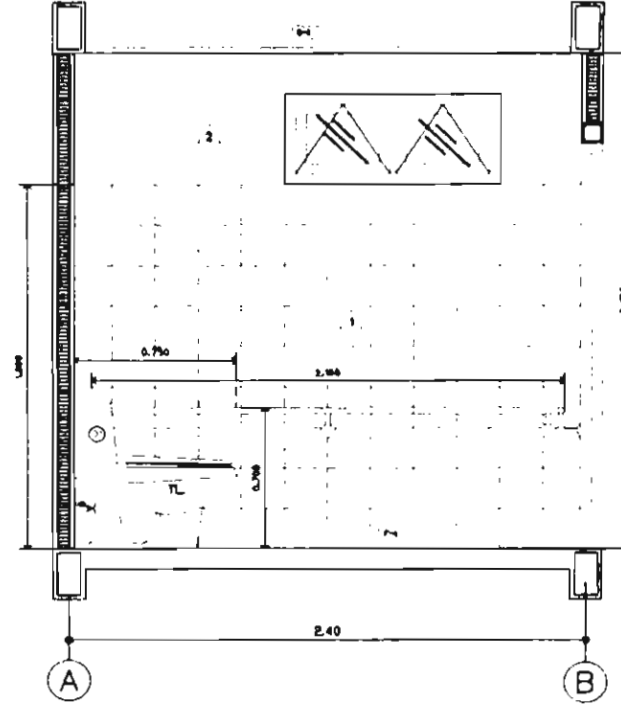


รูปตัดห้องสุขาชาย 2.2.3
AE 2-04



PROJECT	
DATE	
PROJECT NAME	
ARCHITECT	
STRUCTURAL ENGINEER	
MECHANICAL ENGINEER	
ELECTRICAL ENGINEER	
REVISION	
DATE	
BY	
CHK	

แบบ สุขาสาธารณะผู้สูงอายุและผู้พิการ TYPE 2.1 หญิง

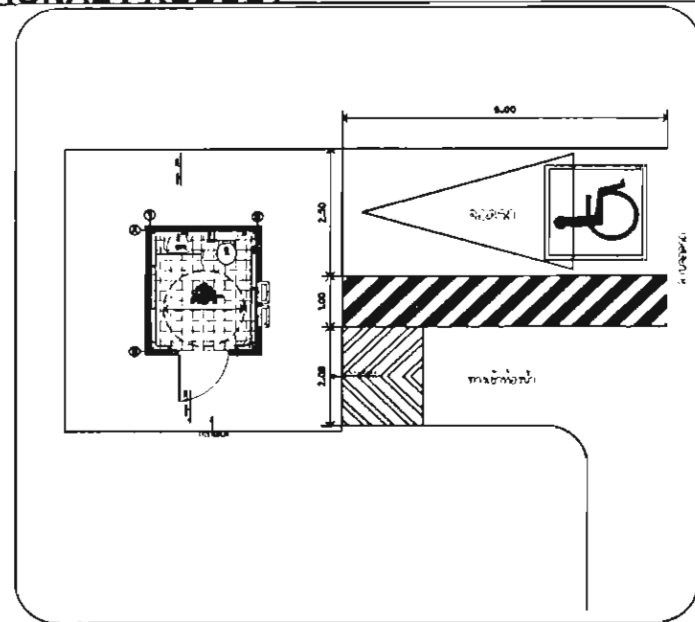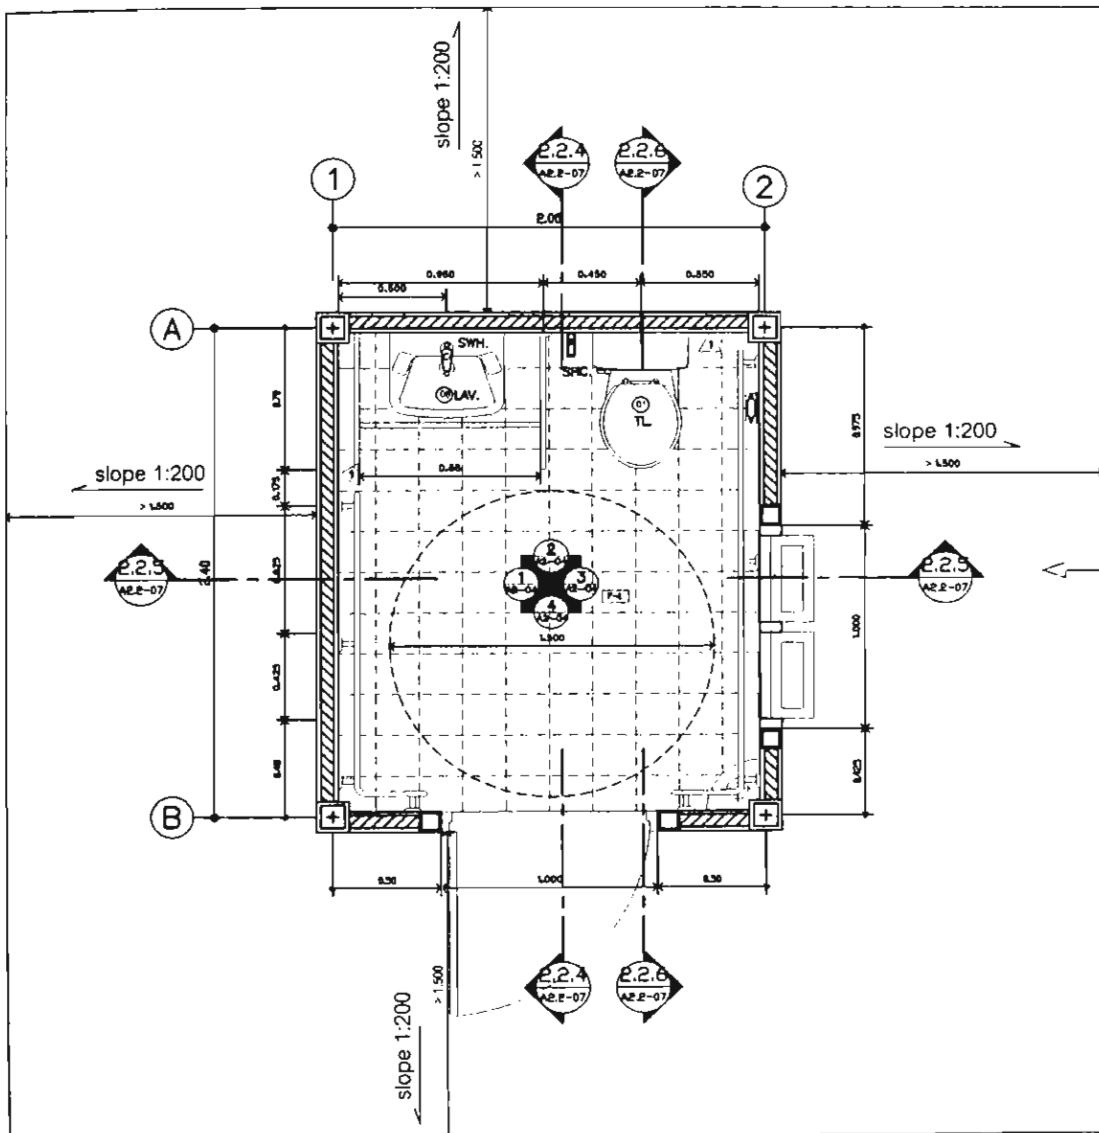



ตัวบ่งชี้แบบ TYPE 2.2 หญิง
0.2 m 1 m
0.1 m 0.5 m

แบบ สุขาสาธารณะผู้สูงอายุและผู้พิการ TYPE 2.2 หญิง




วิศวกร วิศวกรผู้ออกแบบ วิศวกรผู้ควบคุมงาน	
DATE:	
STRUCTURAL ENGINEER	
ARCHITECT	
INTERIOR DESIGNER	
LANDSCAPE DESIGNER	
ELECTRICAL ENGINEER	
MECHANICAL ENGINEER	
REVISION	
DRAW BY:	SHEET NO:
DATE: 01/08/49	107

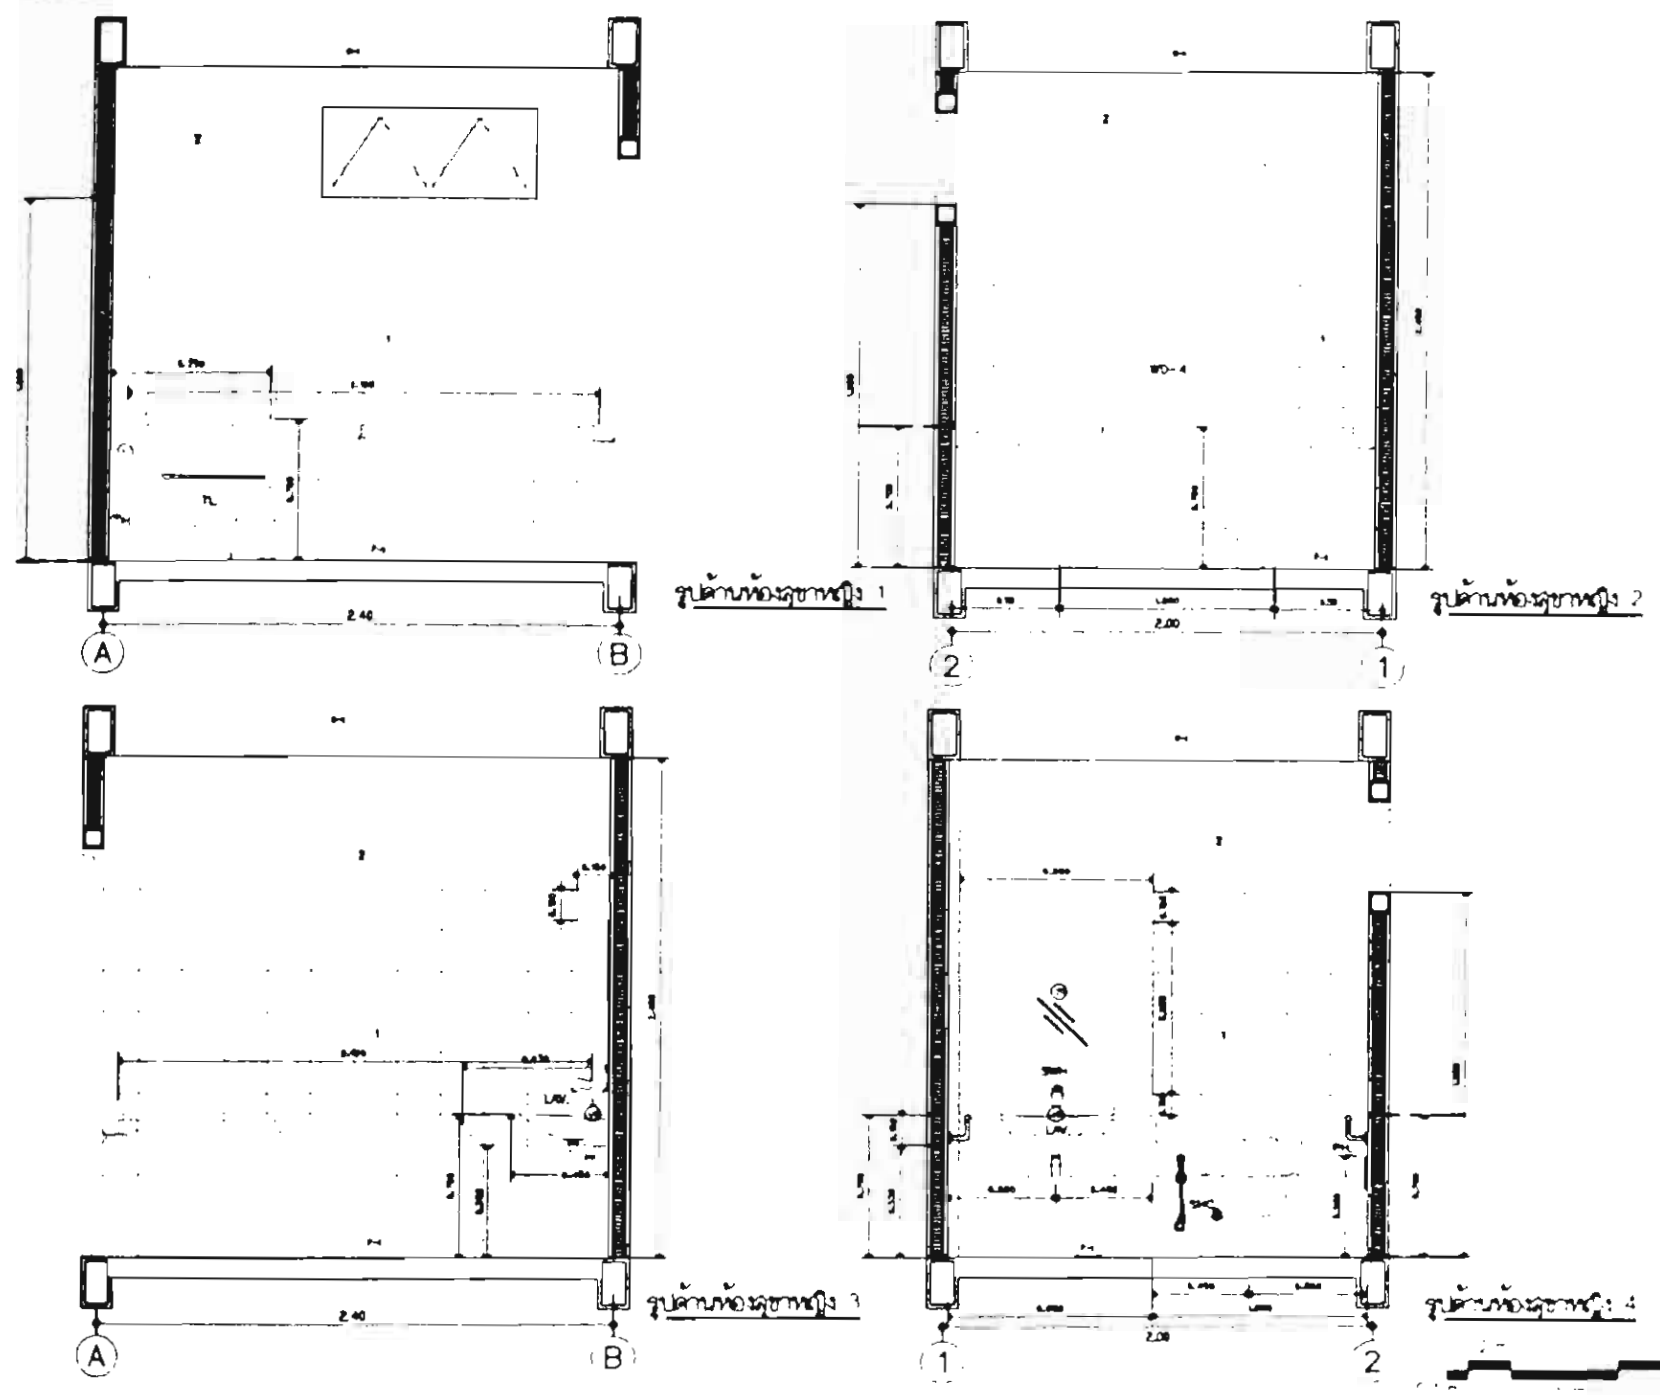


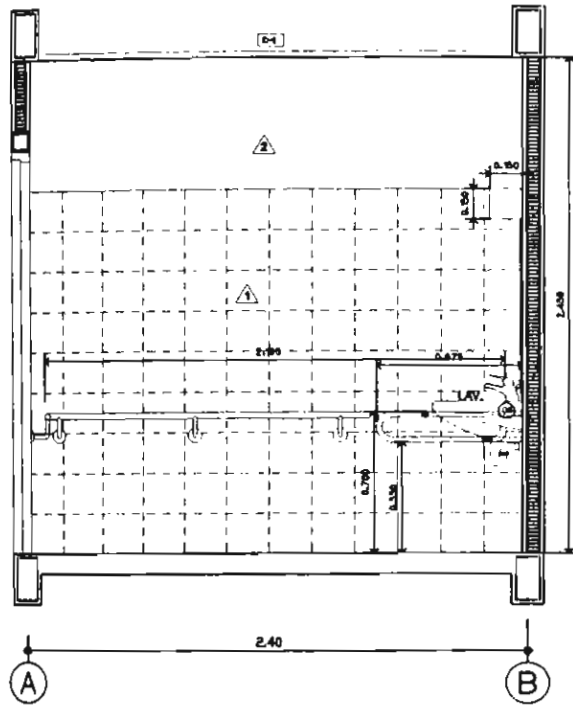


รูปตัดห้องสุขาหญิง E.2.4
A.E.2-07

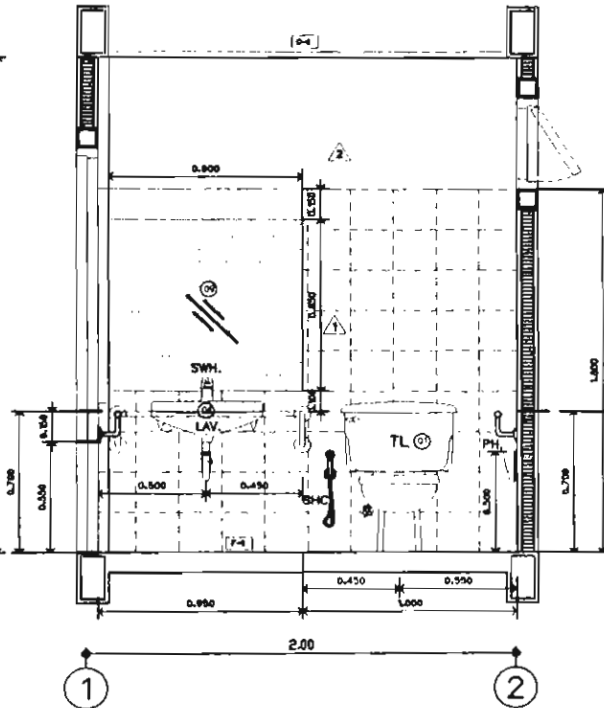

รูปตัดห้องสุขาหญิง E.2.5
A.E.2-07

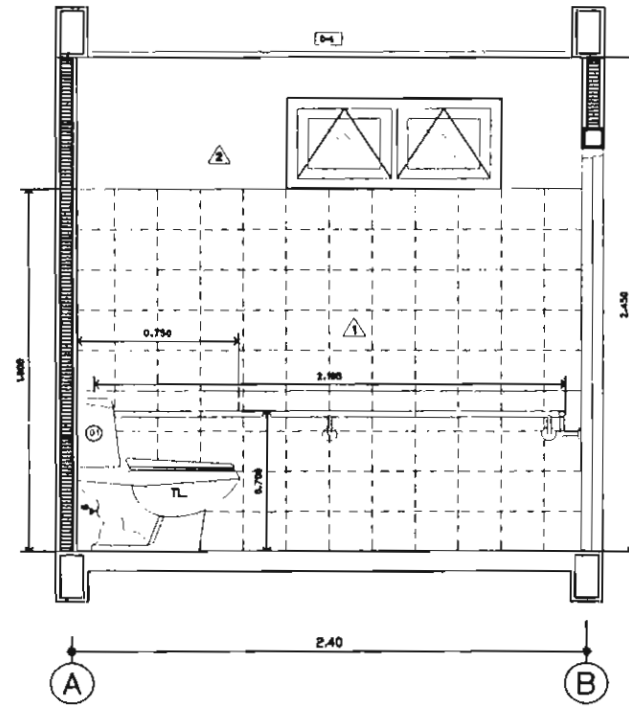


รูปตัดห้องสุขาหญิง E.2.6
A.E.2-07

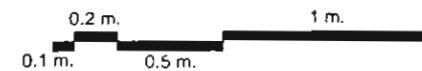


โครงการพัฒนาระบบ การดูแลสุขภาพ	
OWNER	
STRUCTURAL ENGINEER	
ARCHITECT	
INTERIOR DESIGNER	
LANDSCAPE DESIGNER	
ELECTRICAL ENGINEER	
SANITARY ENGINEER	
MECHANICAL ENGINEER	
REVISION	
DATE: 01/09/49	
SHEET NO. TOTAL	

ผังโครงสร้างสุบาสถานะผู้สูงอายุและผู้พิการ TYPE 2.2

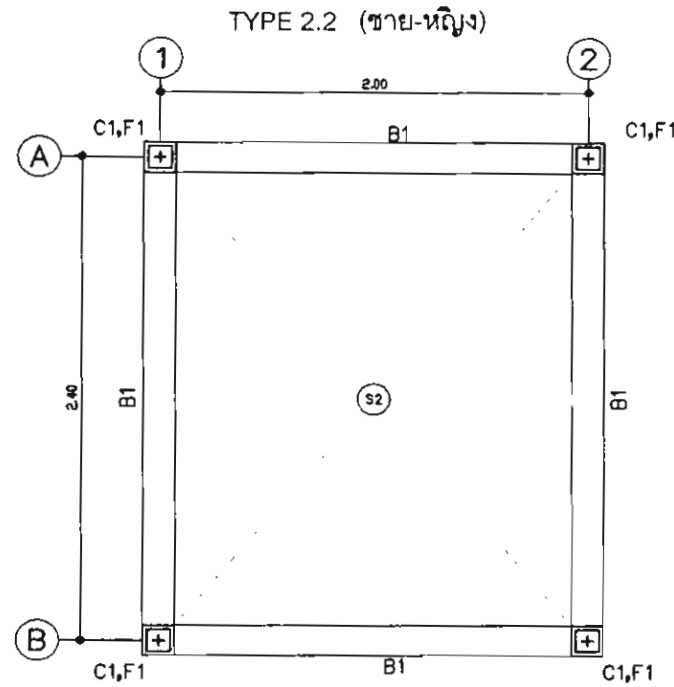

ผังโครงสร้าง TYPE 2.2

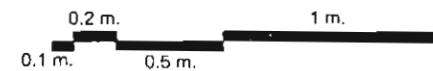

โครงการ
ศูนย์การเรียนรู้
สำหรับผู้สูงอายุและผู้พิการ

OWNER

STRUCTURAL ENGINEER

ARCHITECT

INTERIOR DESIGNER

LANDSCAPE DESIGNER

ELECTRICAL ENGINEER



SANITARY ENGINEER

MECHANICAL ENGINEER



REVISION

DRAWN BY
DATE
01/09/49

SHEET NO.
TOTAL

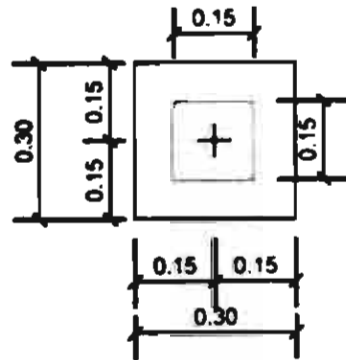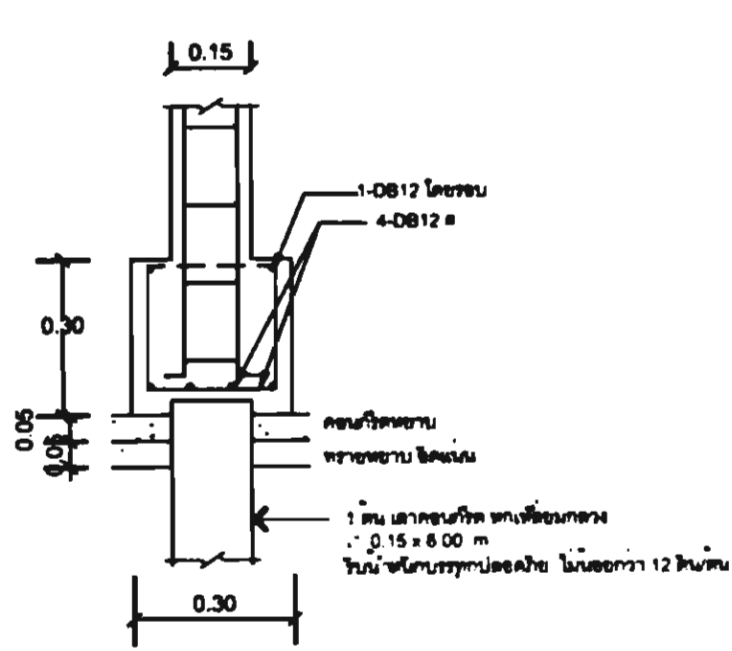

F1

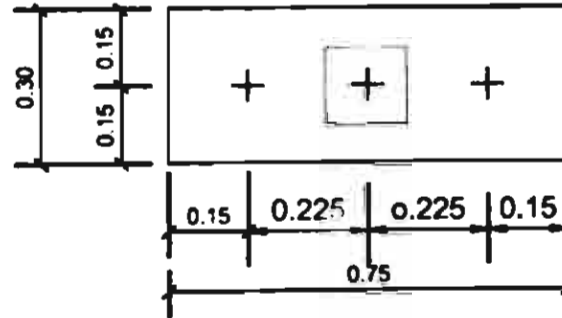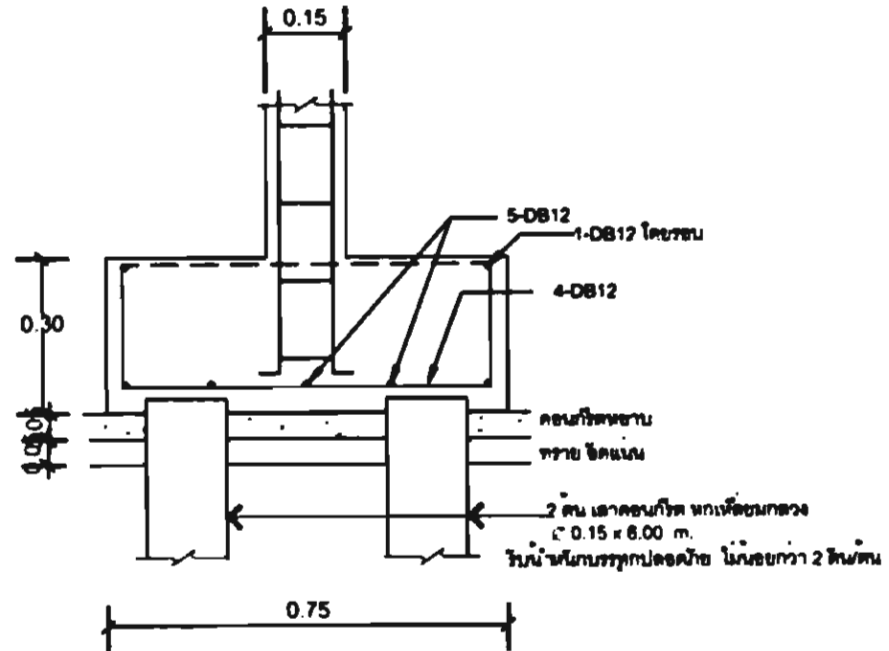

F2

แบบขยายฐานราก



Autodesk

Autodesk

C1

B1

B2



B3

B4

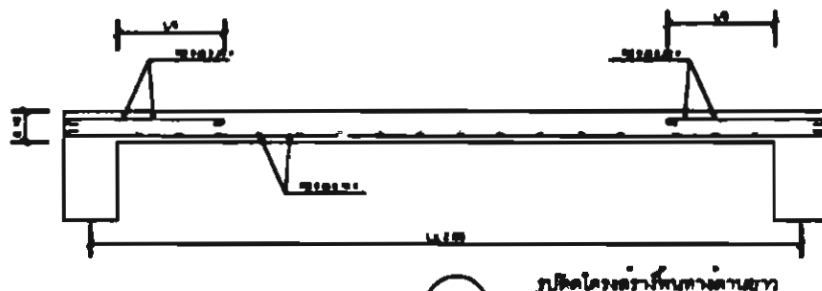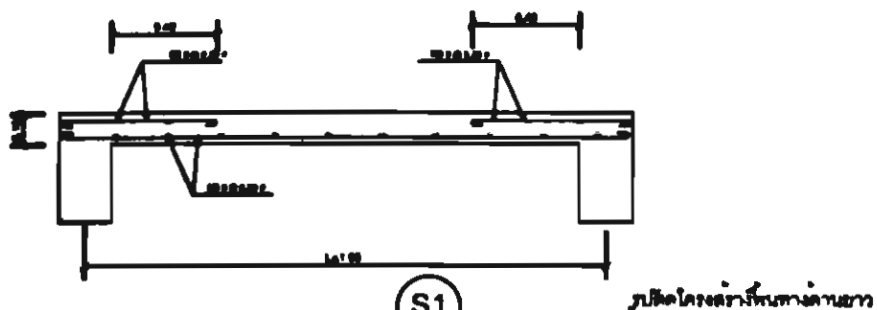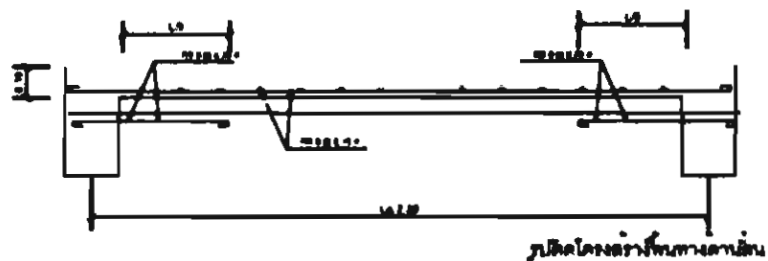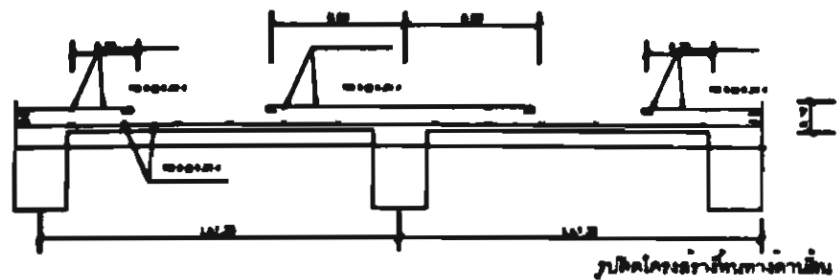

S1


S2

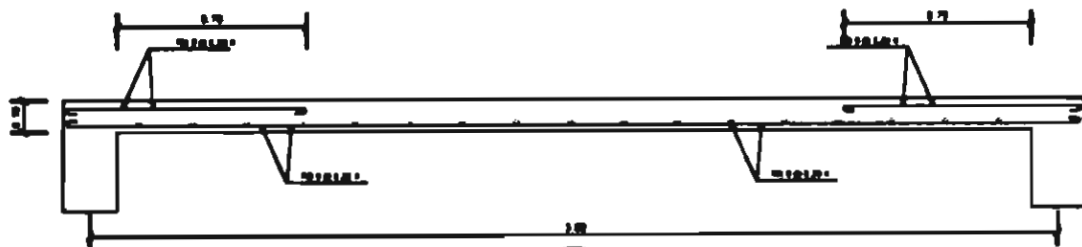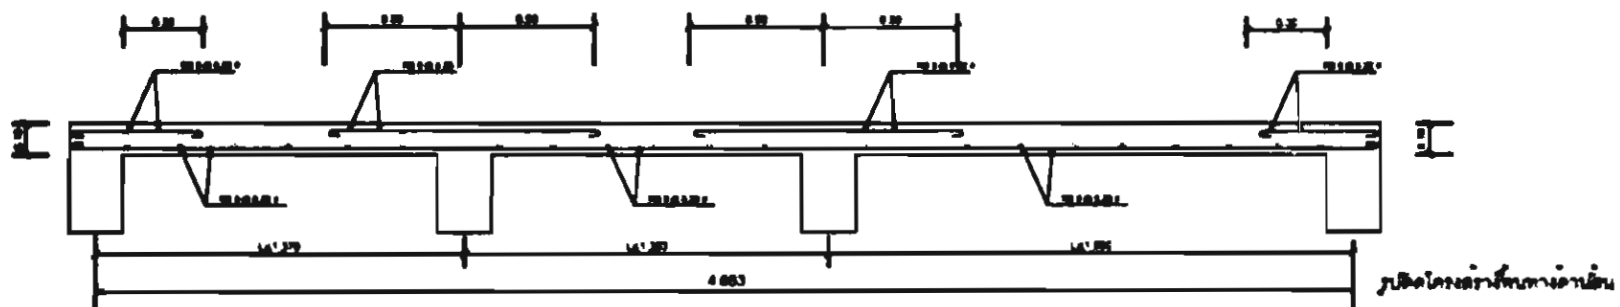

S2


รูปตัดโค้งสร้างพื้นทางด้านตก

แบบขยายโครงสร้างพื้น

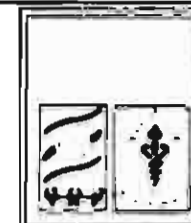


ผังไฟฟ้าอาคารสาธารณะผู้สูงอายุและผู้พิการ TYPE 2.2

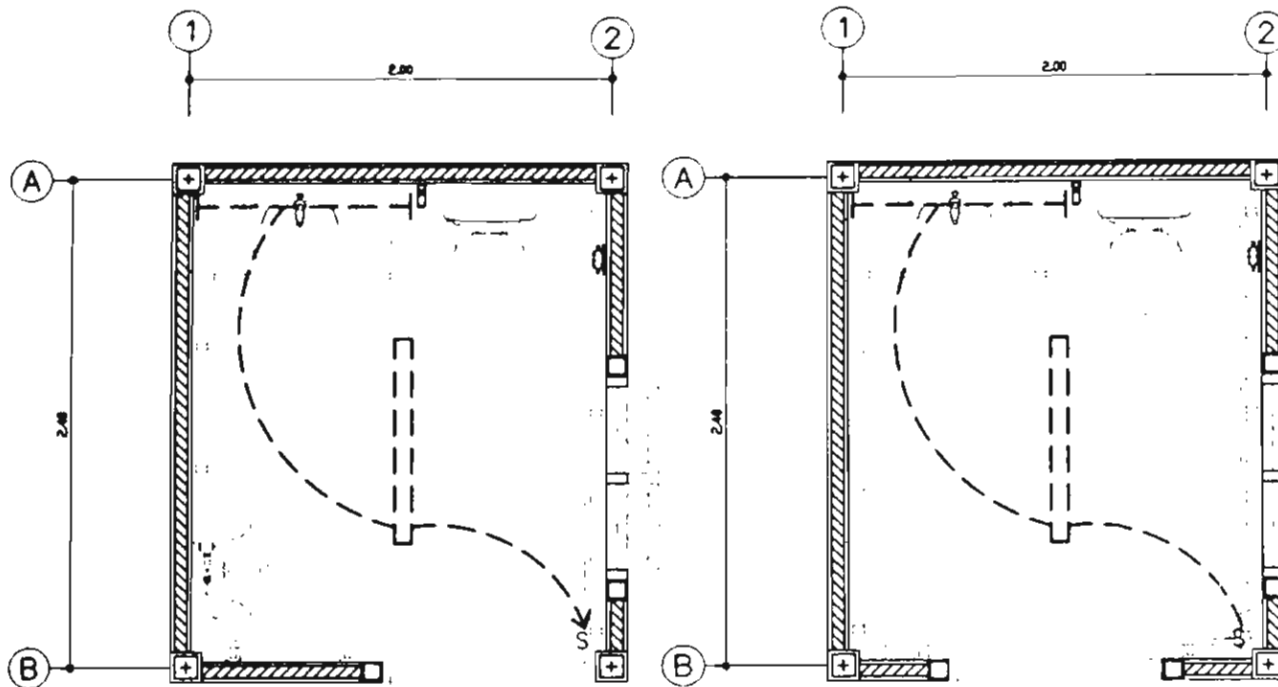

- 1. หลอดฟลูออเรสเซนต์ 40 W
- 2. หลอดฟลูออเรสเซนต์ 40 W กับสวิตช์ (เบ็ดเตล็ด)
- 3. โทรศัพท์
- 4. TELEPHONE OUTLET
- 5. SWITCH
- 6. โคมไฟแสงอาทิตย์ 250 W
- 7. แผงการเชื่อมต่อสายไฟฟ้า
- 8. PANEL BOARD
- 9. MCB

ผังไฟฟ้าอาคารสาธารณะผู้สูงอายุและผู้พิการ TYPE 2.2 (ซ้าย)

ผังไฟฟ้าอาคารสาธารณะผู้สูงอายุและผู้พิการ TYPE 2.2 (หญิง)



บริษัท

Autodesk Educational Products

ชื่อ

















ผังสุขาภิบาลสุขาสาธารณะผู้สูงอายุและผู้พิการ TYPE 2.2

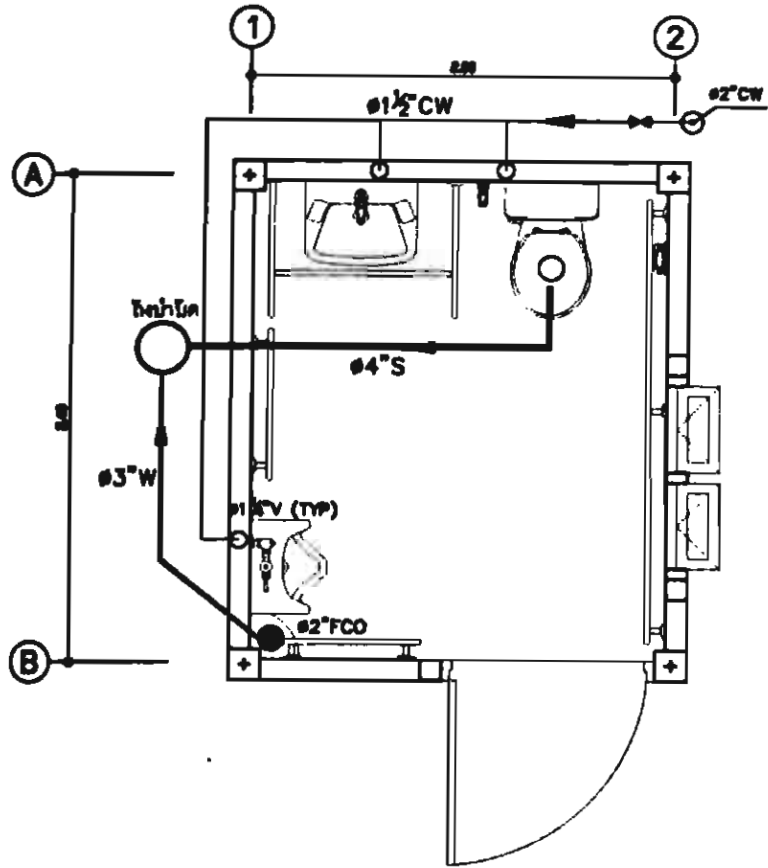

ผังสุขาภิบาลสุขาสาธารณะผู้สูงอายุและผู้พิการ (ชาย)

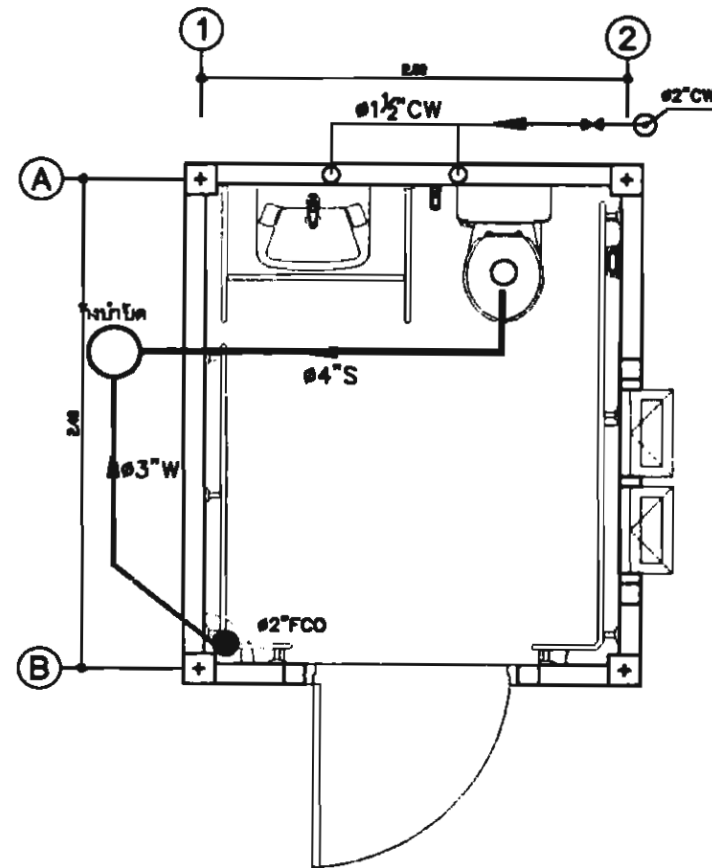

ผังสุขาภิบาลสุขาสาธารณะผู้สูงอายุและผู้พิการ (หญิง)



โครงการ
สุขาภิบาลสาธารณะ
สำหรับผู้สูงอายุและผู้พิการ




แบบสุ่ขล่ำอธำรณะด้นแบบผู้สูงอายุและผู้พิการ TYPE 3

ภาพตัวอย่างสุขาสาธารณะต้นแบบผู้สูงอายุและผู้พิการ TYPE 3

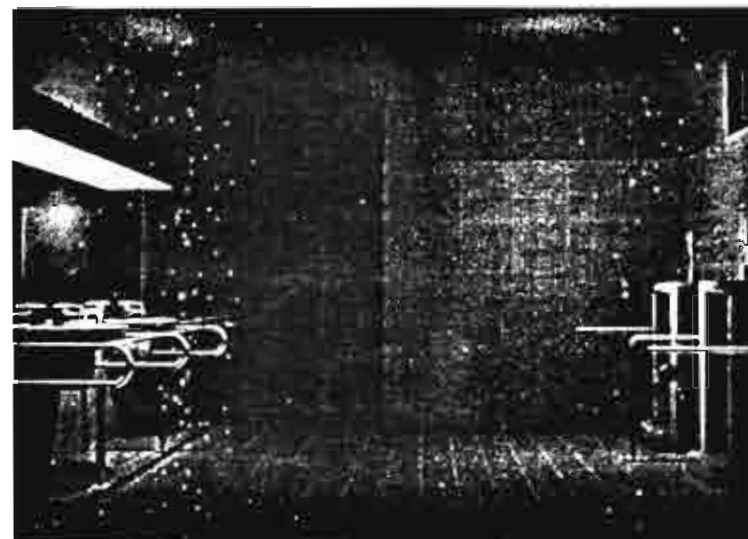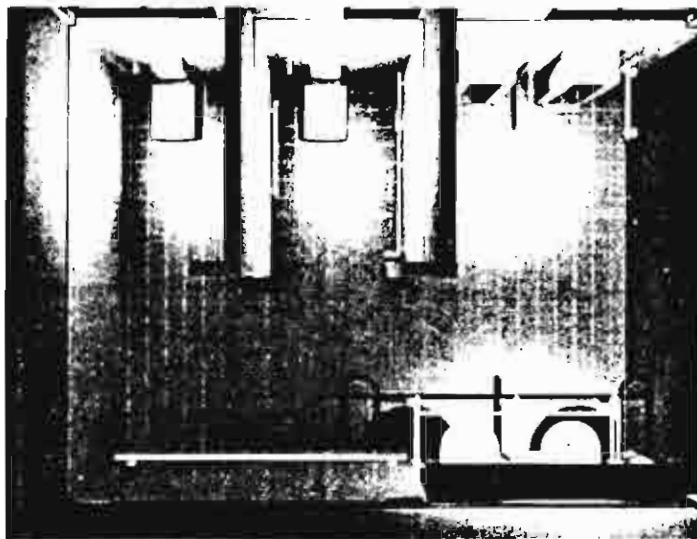


PRODUCED BY AN AUTODESK EDUCATIONAL PRODUCT

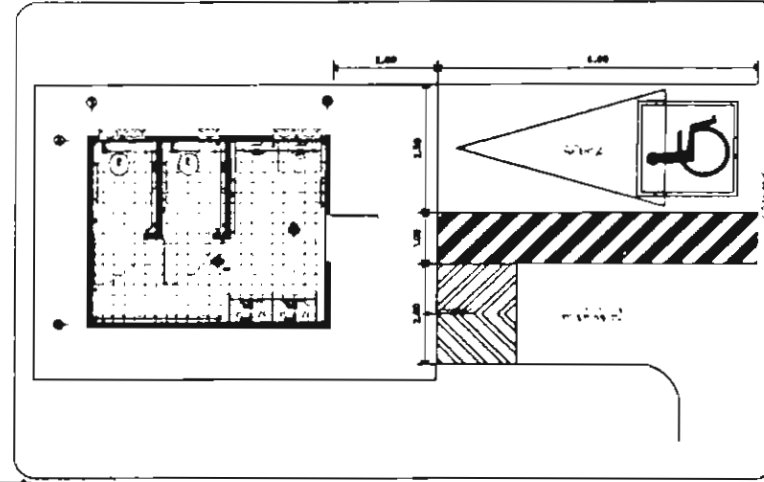





[illegible]

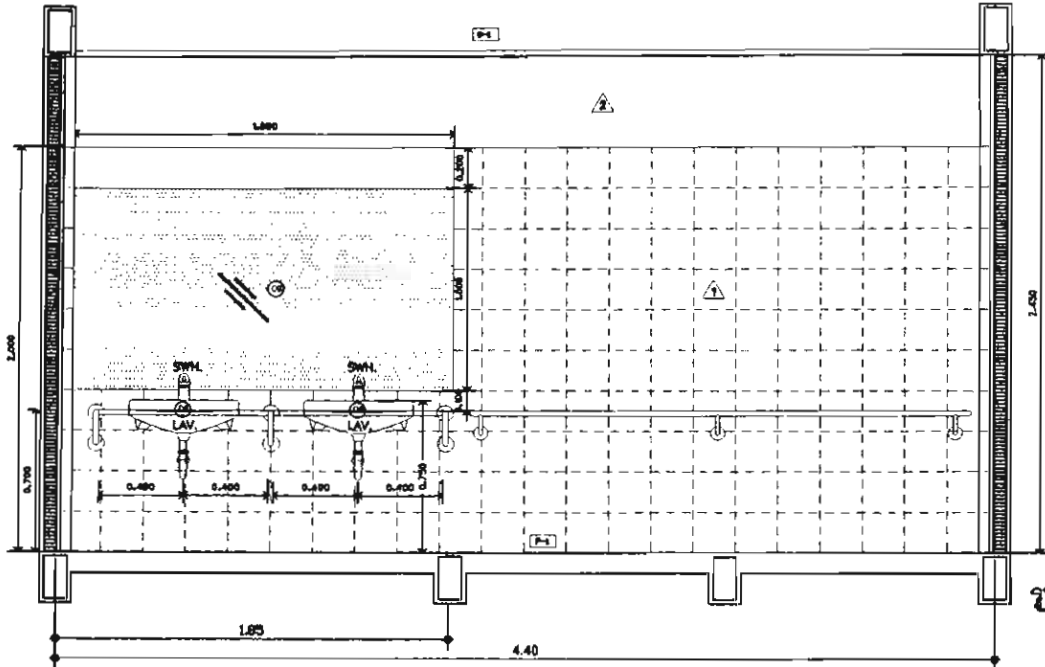

รูปด้านห้องสุขาชาย 1

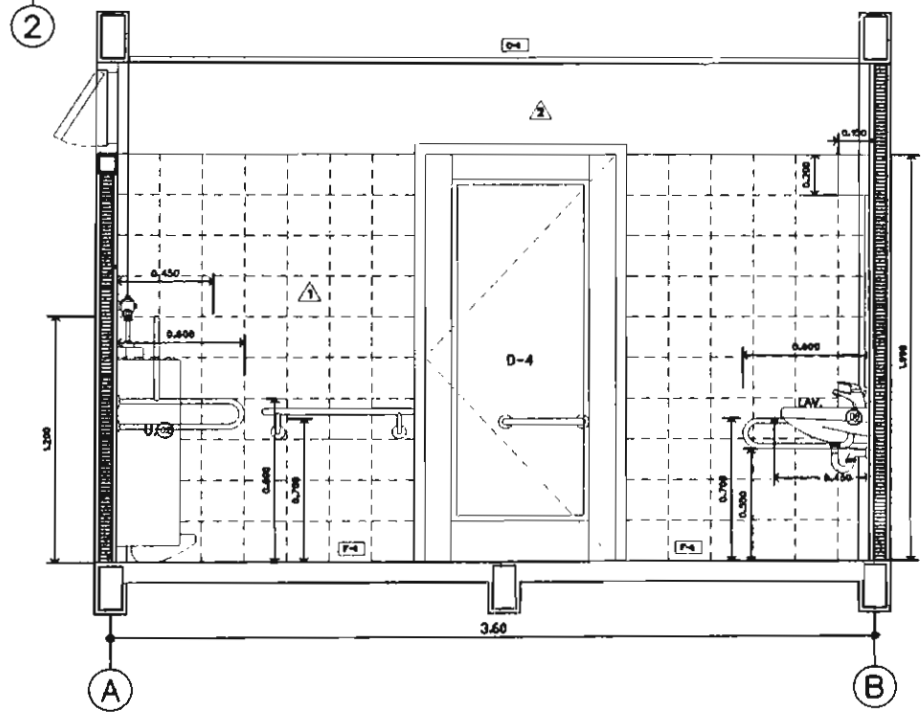

รูปด้านห้องสุขาชาย 2

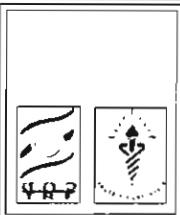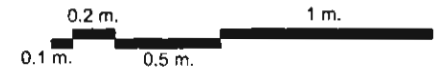

ชื่อโครงการ
ชื่อผู้จัดทำ

OWNER

STRUCTURAL ENGINEER

ARCHITECT

INTERIOR DESIGNER

LANDSCAPE DESIGNER

ELECTRICAL ENGINEER

MECHANICAL ENGINEER


MECHANICAL ENGINEER

REVISION

DRAW BY

DATE 01/09/49

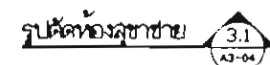

[illegible]















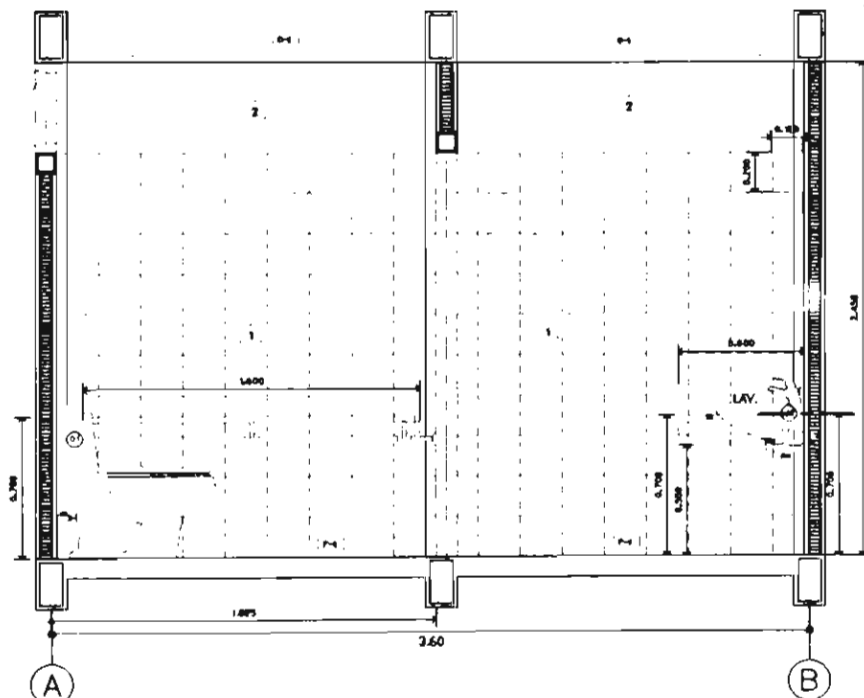


รูปตัดห้องสุขาชาย

3.1


[illegible]


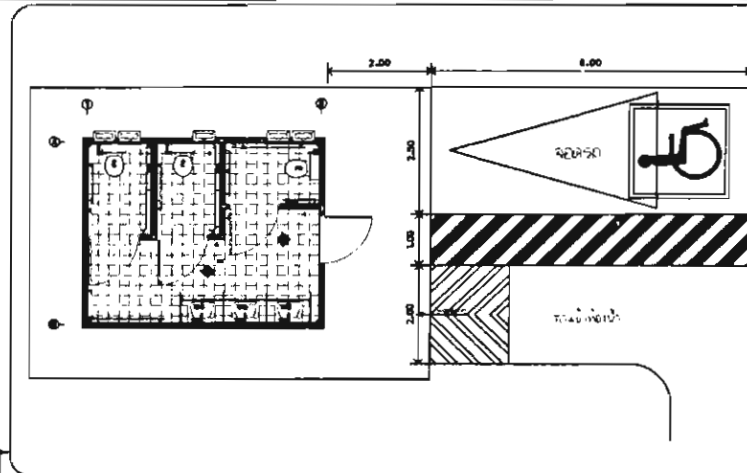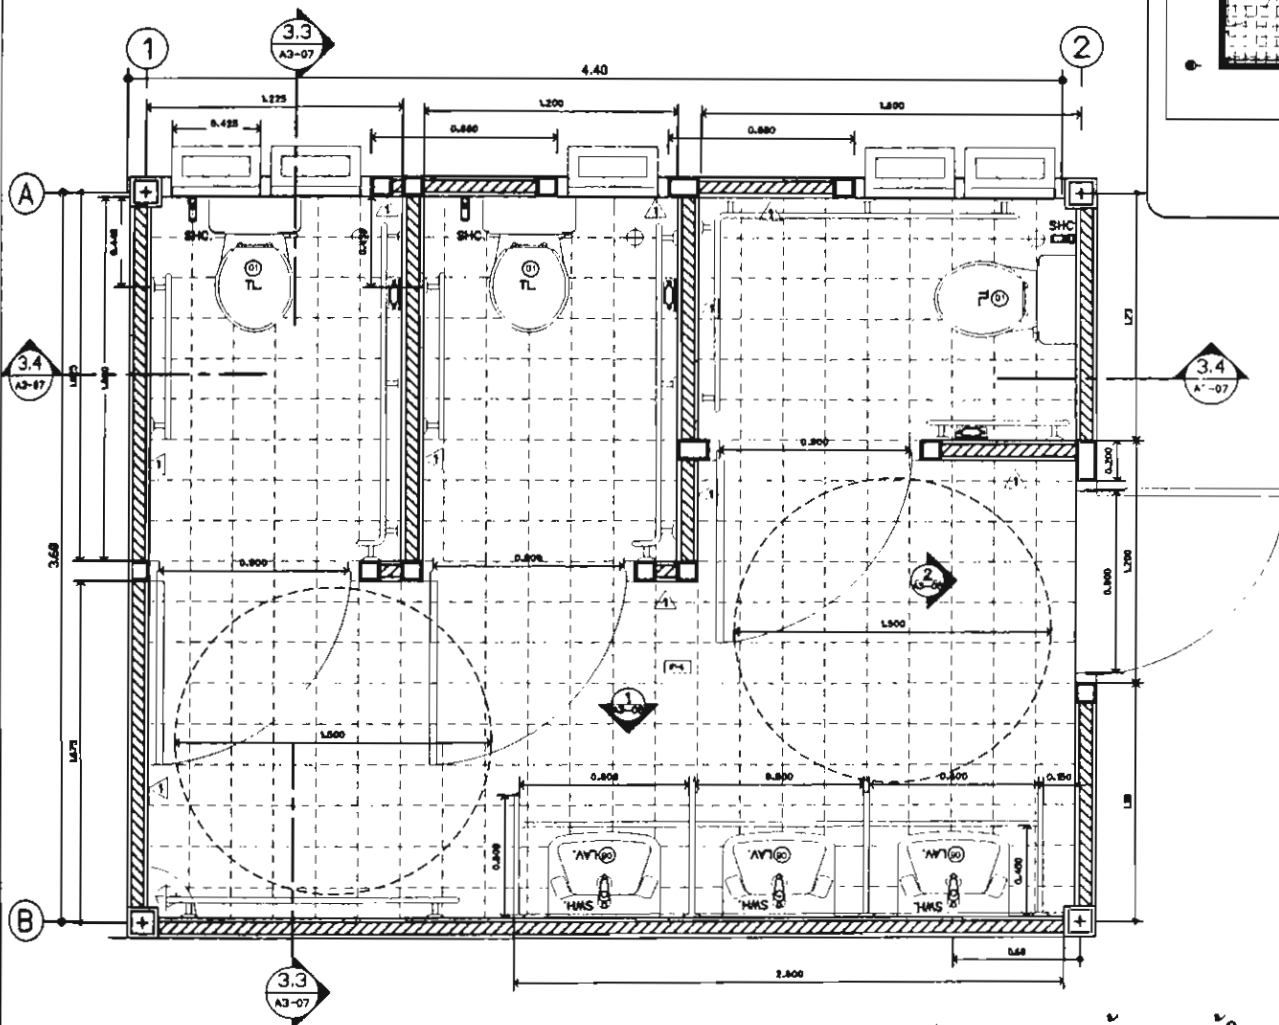


0.2 m 1 m
0.1 m 0.5 m



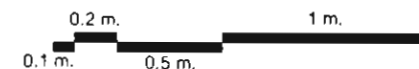


OWNER	
STRUCTURAL ENGINEER	
ARCHITECT	
INTERIOR DESIGNER	
LANDSCAPE DESIGNER	
ELECTRICAL ENGINEER	
SANITARY ENGINEER	
MECHANICAL ENGINEER	
REVISION	
DATE 01/09/49	SHEET NO. 101/1

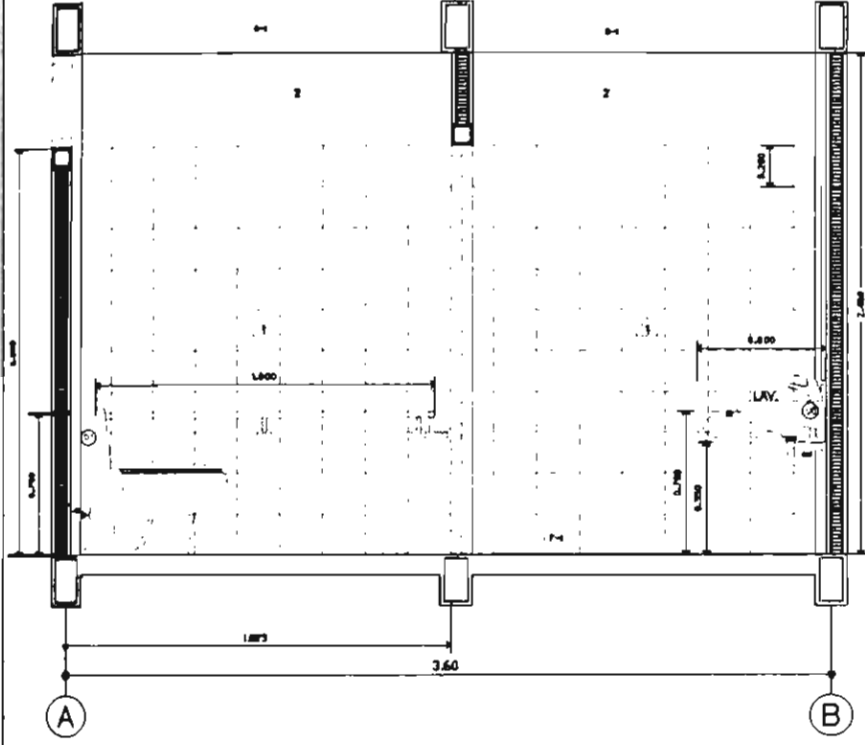

รูปตัดห้องสุขาหญิง 3.3 A3-87

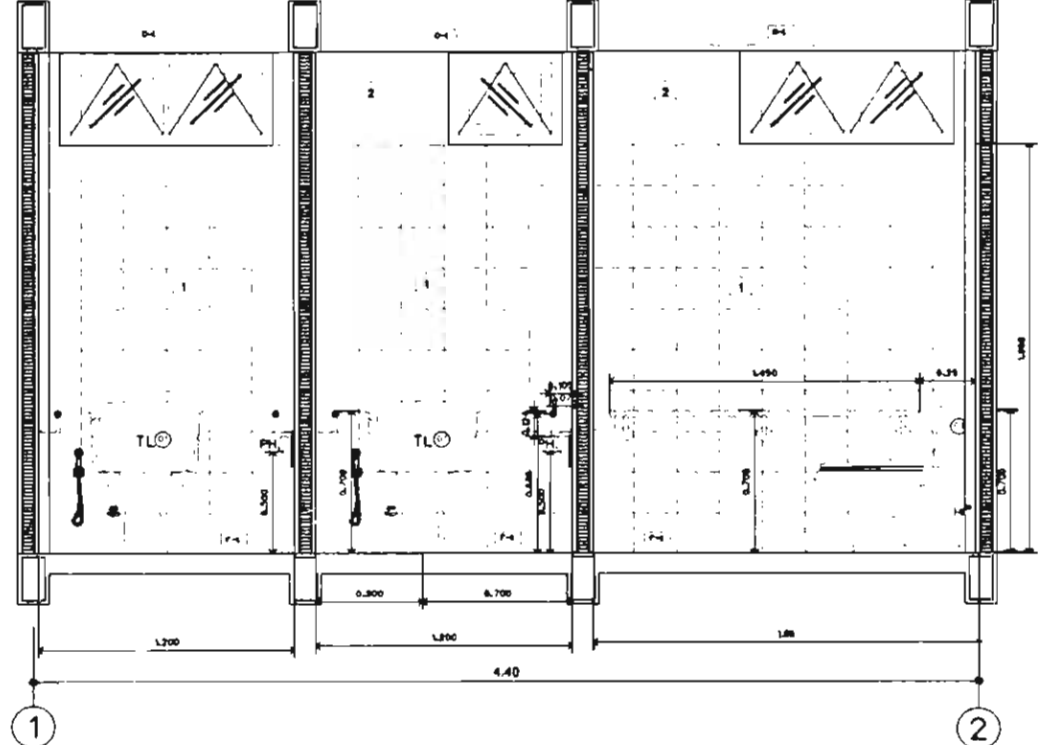




รูปตัดห้องสุขาหญิง 3.4 A3-87

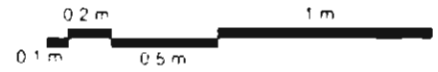




PRODUCED BY AN AUTODESK EDUCATIONAL PRODUCT

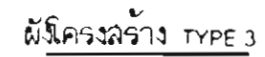

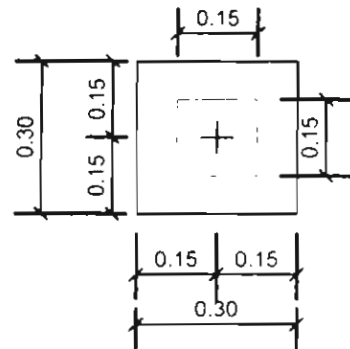
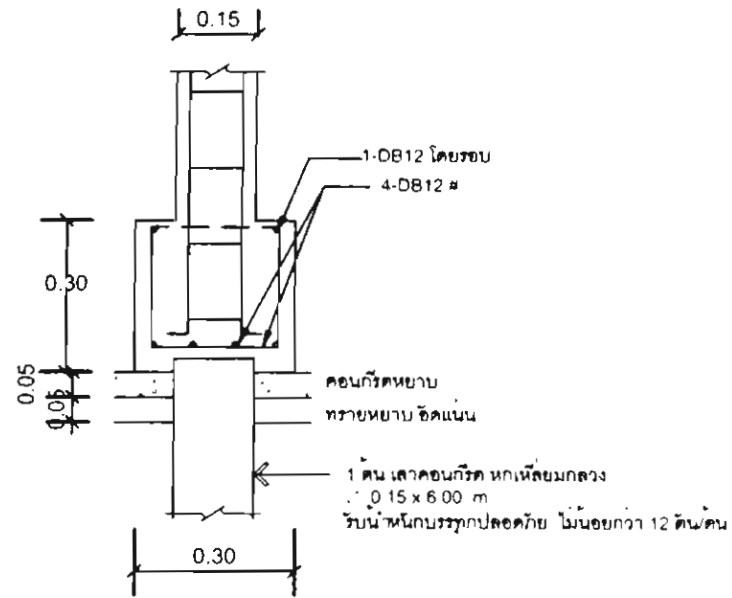


F1

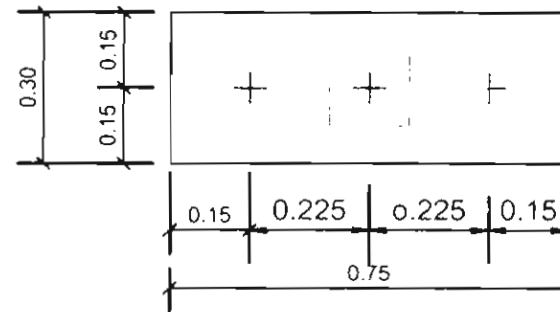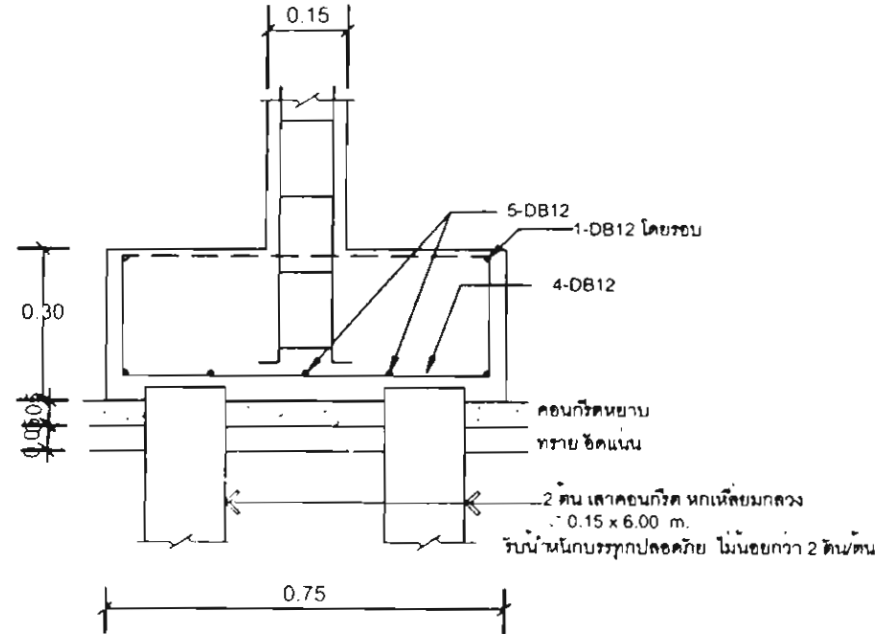

F2

แบบขยายฐานราก

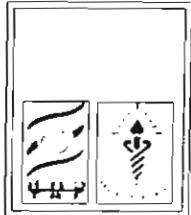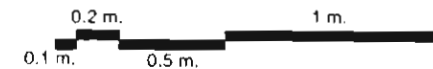

โครงการ
การศึกษาระบบ
การรับน้ำหนัก

ชื่อ

STRUCTURAL DESIGNER

ARCHITECT

MECHANICAL DESIGNER

LANDSCAPE DESIGNER

ELECTRICAL DESIGNER

MECHANICAL DESIGNER

REVISION

DATE

BY

DATE


BY

DATE


BY

DATE


BY

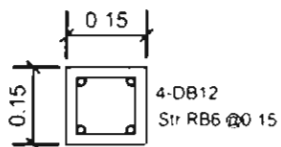


C1

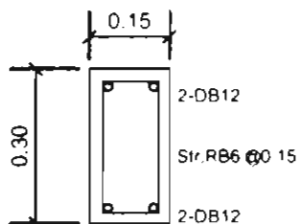


B1

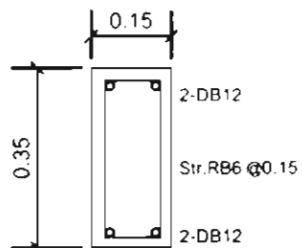

B2

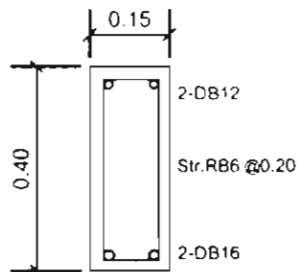


B3








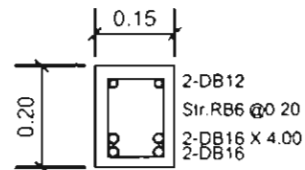


B4

แบบขยายหน้าตัด เสา, คาน

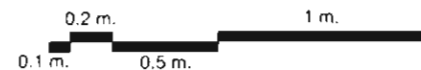


ชื่อโครงการ อาคารเรียน	
OWNER	
PROJECT MANAGER	
ARCHITECT	
STRUCTURAL ENGINEER	
LANDSCAPE DESIGNER	
ELECTRICAL ENGINEER	
Mechanical ENGINEER	
REVISION	
DATE 01/09/49	
SHEET NO. 12%	

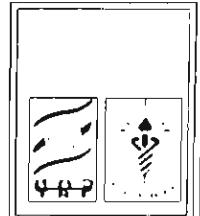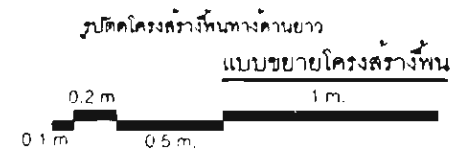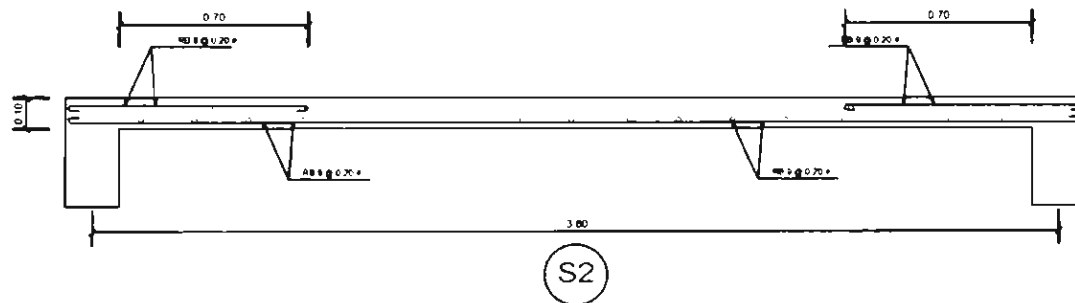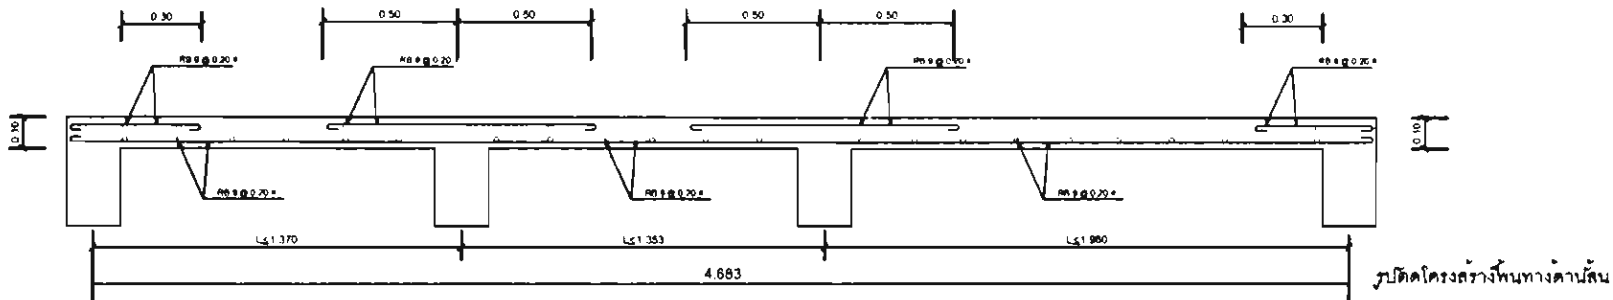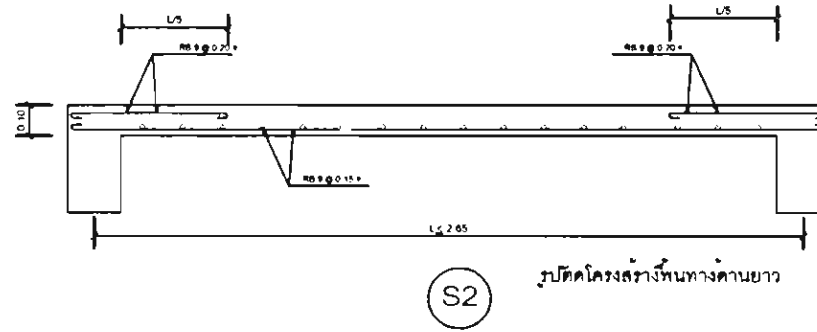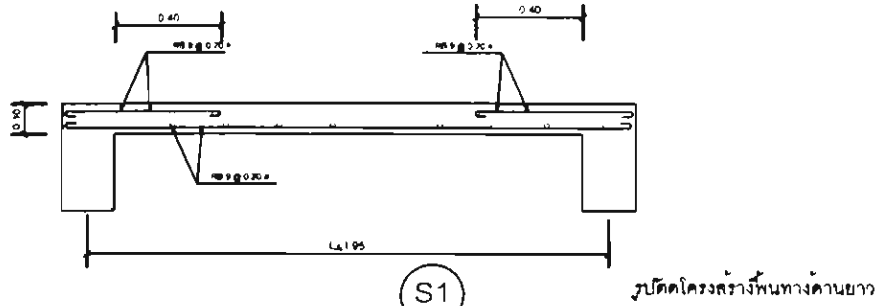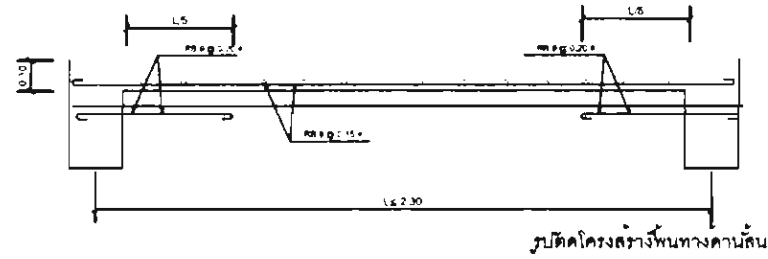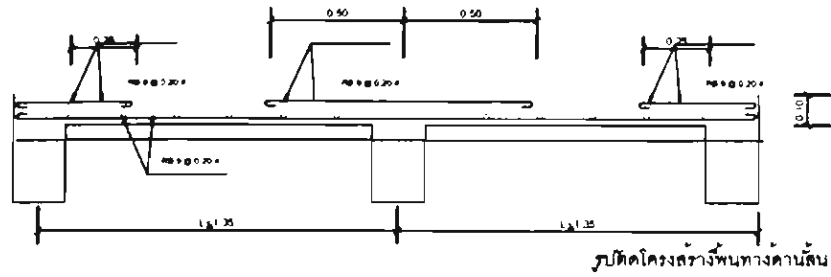


โครงการ	
ชื่อโครงการ	
ชื่อผู้จัดทำ	
DATE	
STRUCTURAL ENGINEER	
MECHANICAL ENGINEER	
ELECTRICAL ENGINEER	
MECHANICAL ENGINEER	
REVISION	
DATE	
BY	
CHECKED	


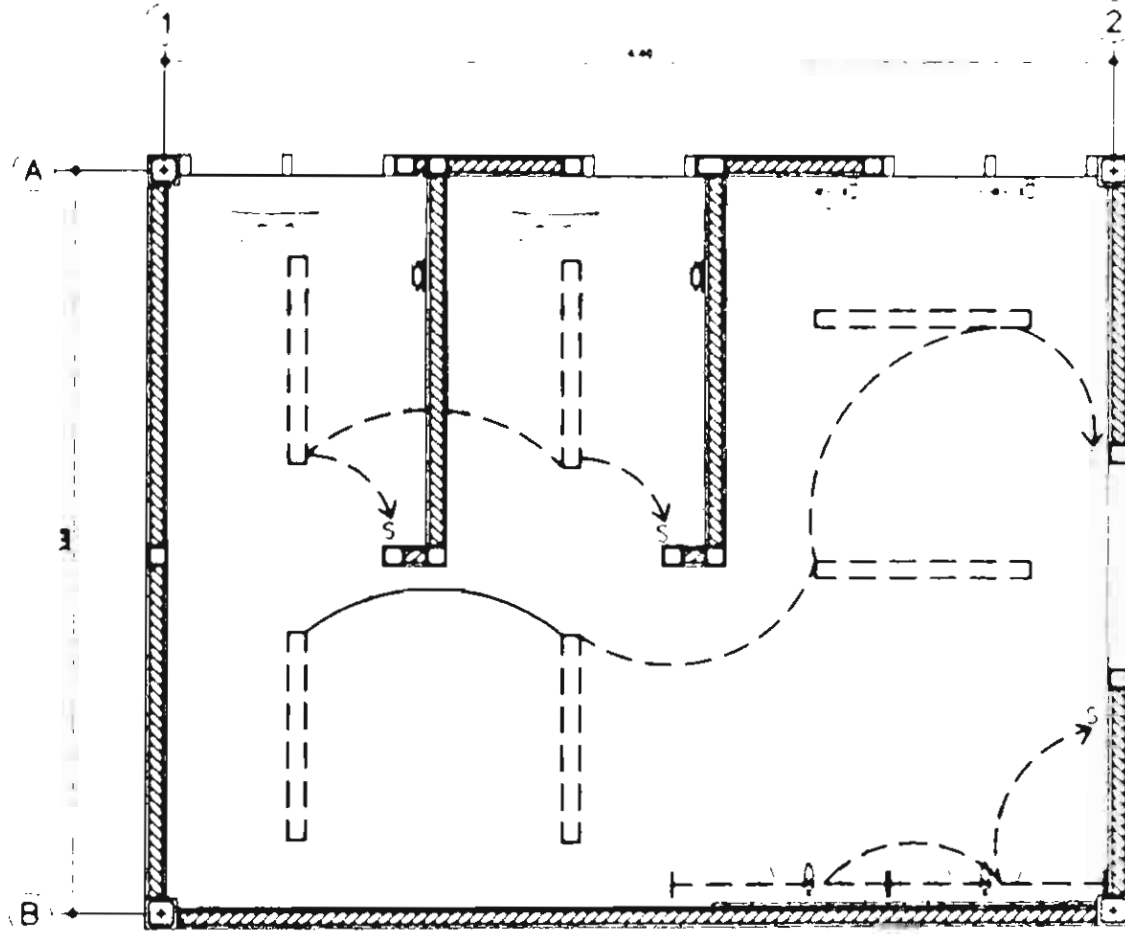



ผังไฟฟ้าบุคลากรอาหารณะผู้สูงอายุและผู้พิการ TYPE 3

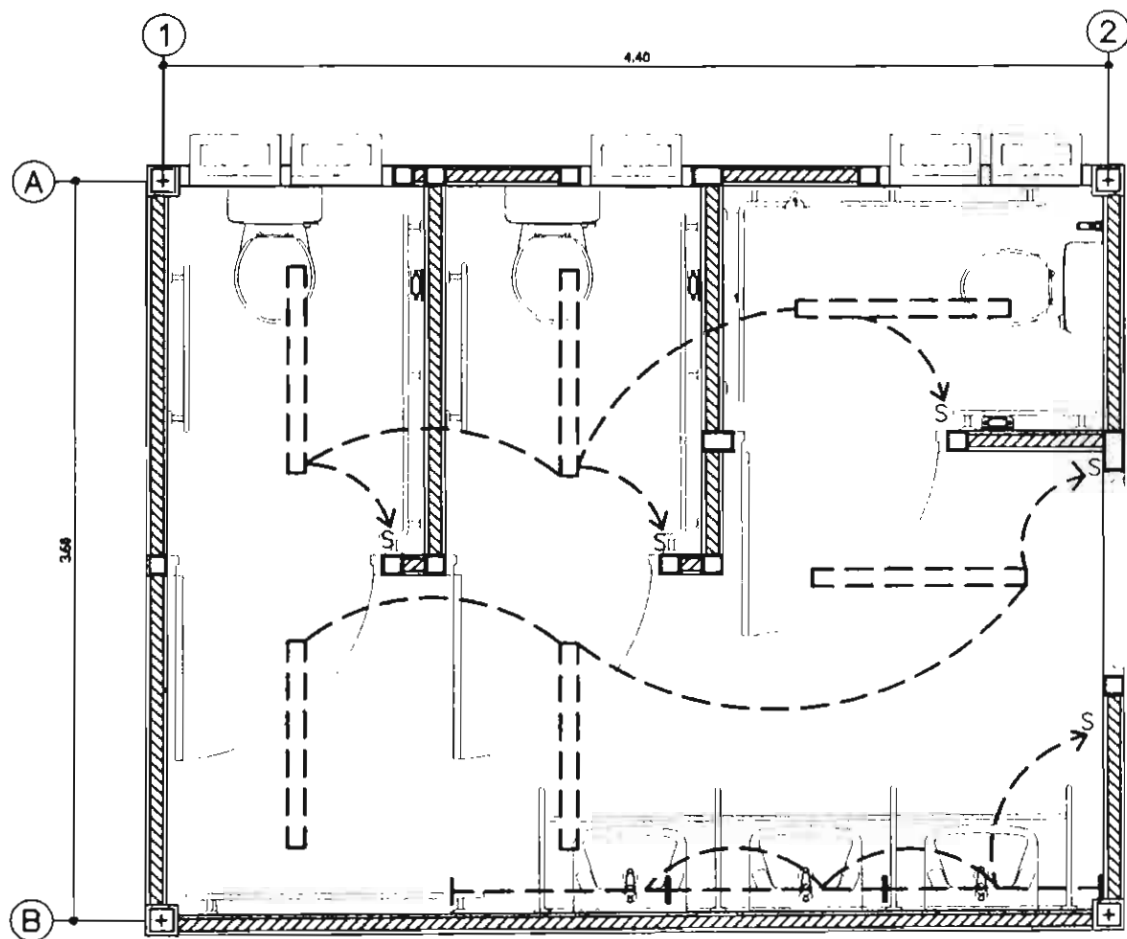


ผังไฟฟ้าบุคลากรอาหารณะผู้สูงอายุและผู้พิการ TYPE 3 (หญิง)

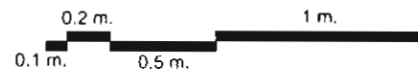

โครงการ อาคารผู้สูงอายุและผู้พิการ	
DATE	
STRUCTURAL ENGINEER	
ARCHITECT	
INTERIOR DESIGNER	
LANDSCAPE DESIGNER	
ELECTRICAL DESIGNER	
SANITARY ENGINEER	
MECHANICAL ENGINEER	
REVISION	
DATE	
01/09/49	
DATE	
01/09/49	
DATE	
01/09/49	

ผังสุขาภิบาลสุขาสาธารณะผู้สูงอายุและผู้พิการ TYPE 3

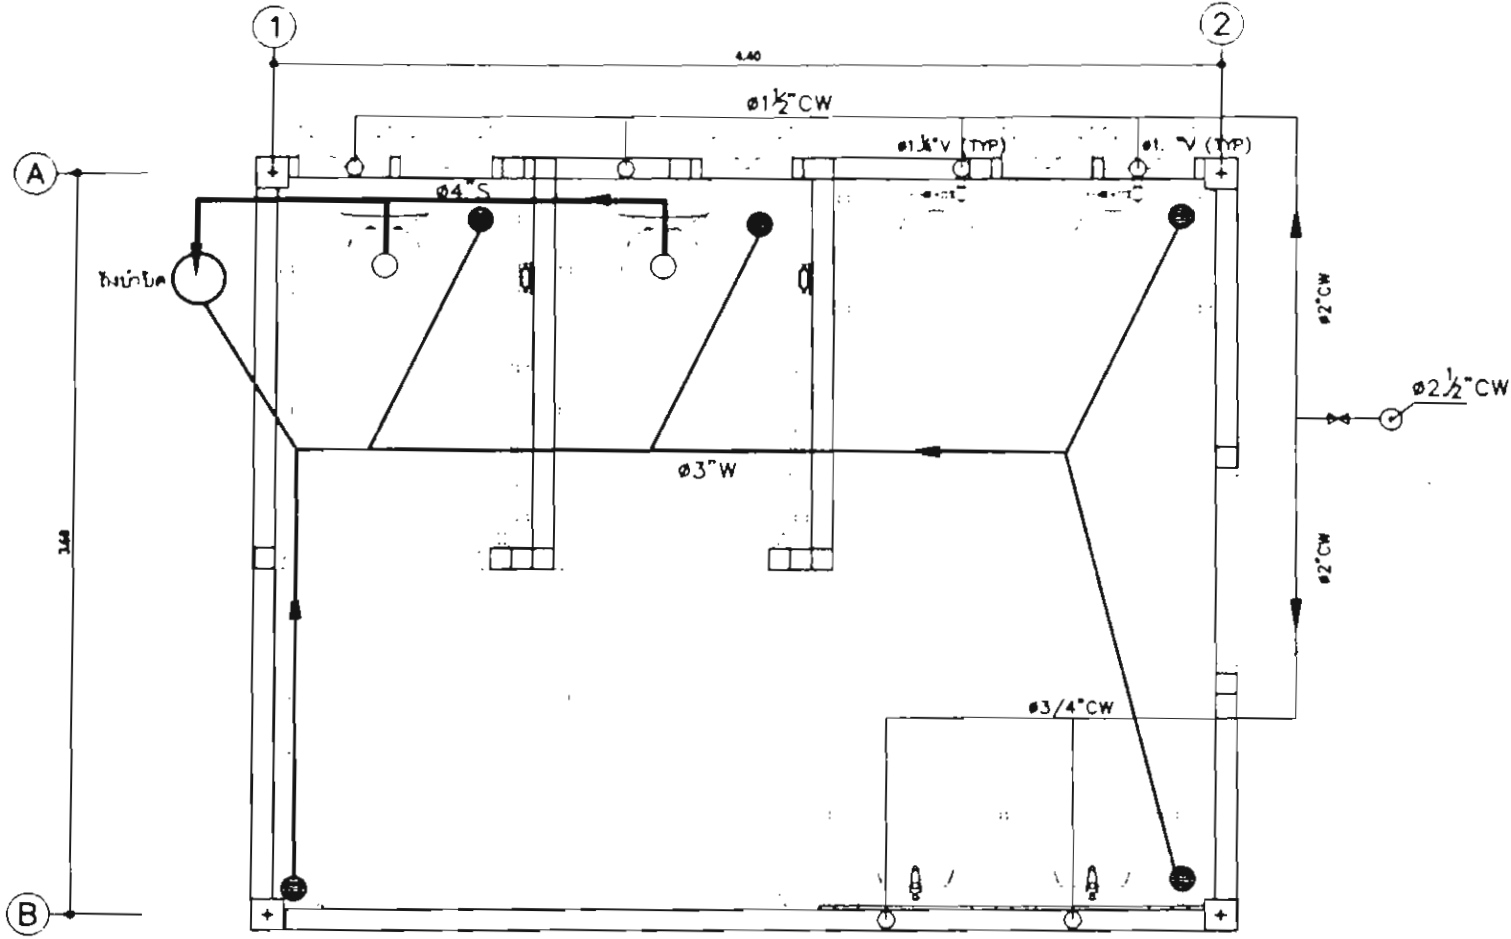


ผังสุขาภิบาลสุขาสาธารณะผู้สูงอายุและผู้พิการ TYPE 3 (ชาย)








PRODUCED BY AN AUTODESK EDUCATIONAL PRODUCT

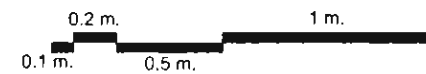

	

แบบสุบลำธารณะตบแบบผู้สูงอายและผู้พิการ TYPE 4

ภาพตัวอย่างสุขาสาธารณะต้นแบบผู้สูงอายุและผู้พิการ TYPE 4

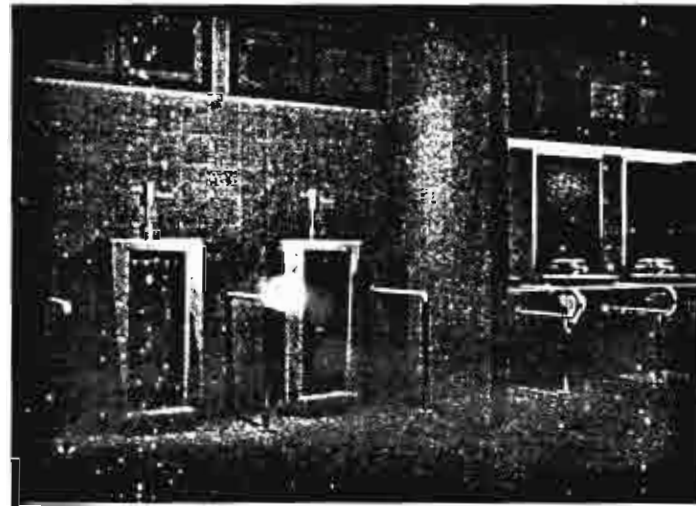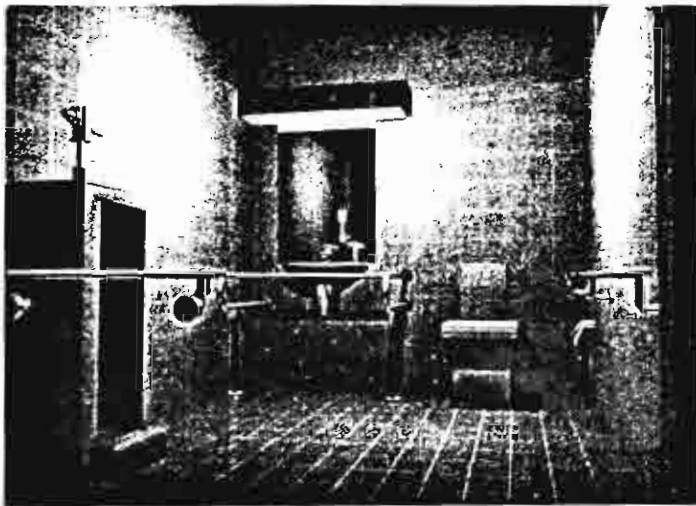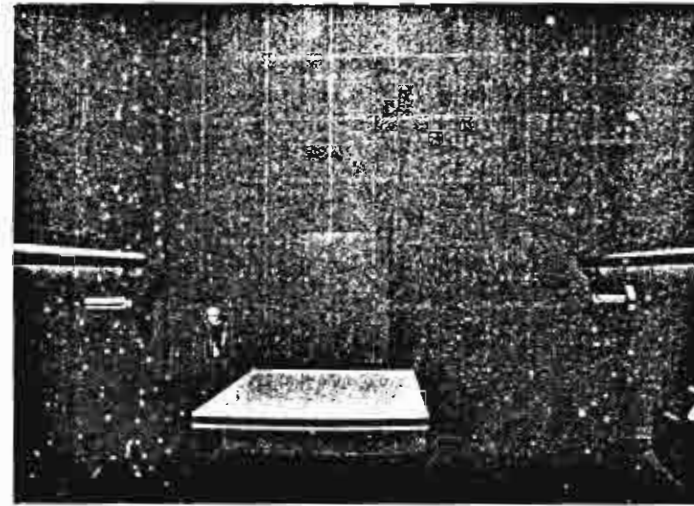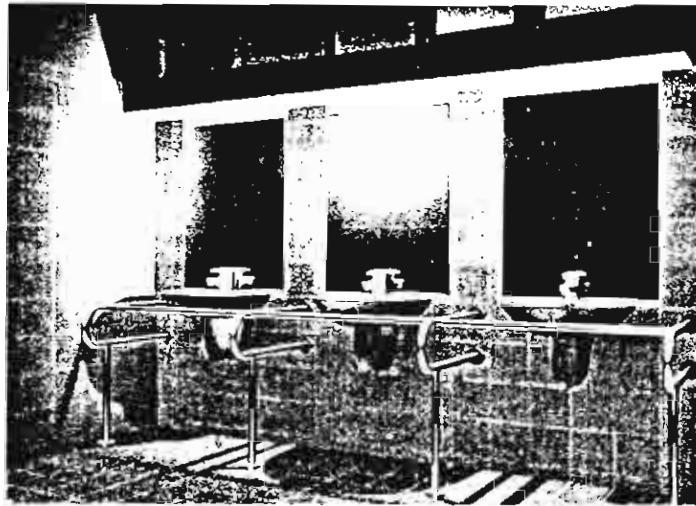

NO	SYMBOL	SPECIFICATION			COLOUR	ACCESSORIES
		COTTON	AMERICAN STANDARD	KNABT		


[illegible]

ฝ่ายความ

ดำเนินการในลักษณะที่สอดคล้องกับแผน 1.5. 2.0 แผนการดำเนินงาน











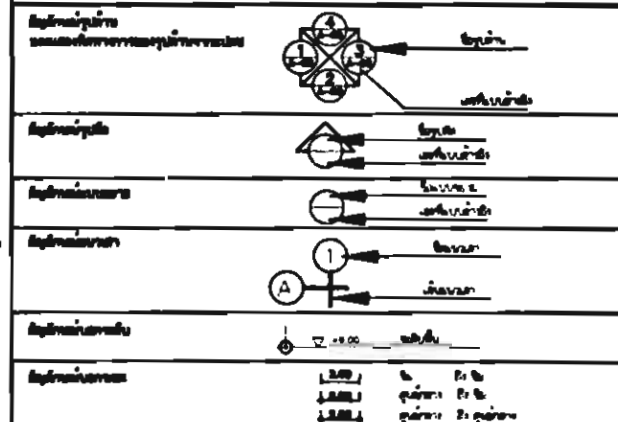
















แบบสุขาสาธารณะต้นแบบผู้สูงอายุและผู้พิการ TYPE 4

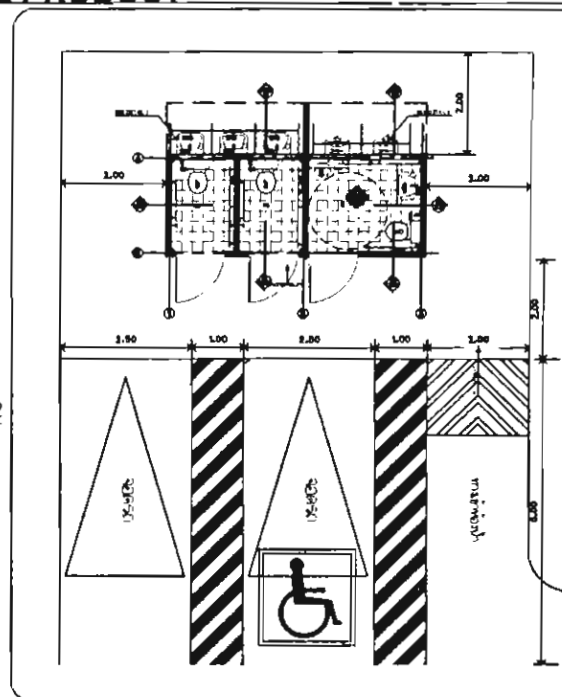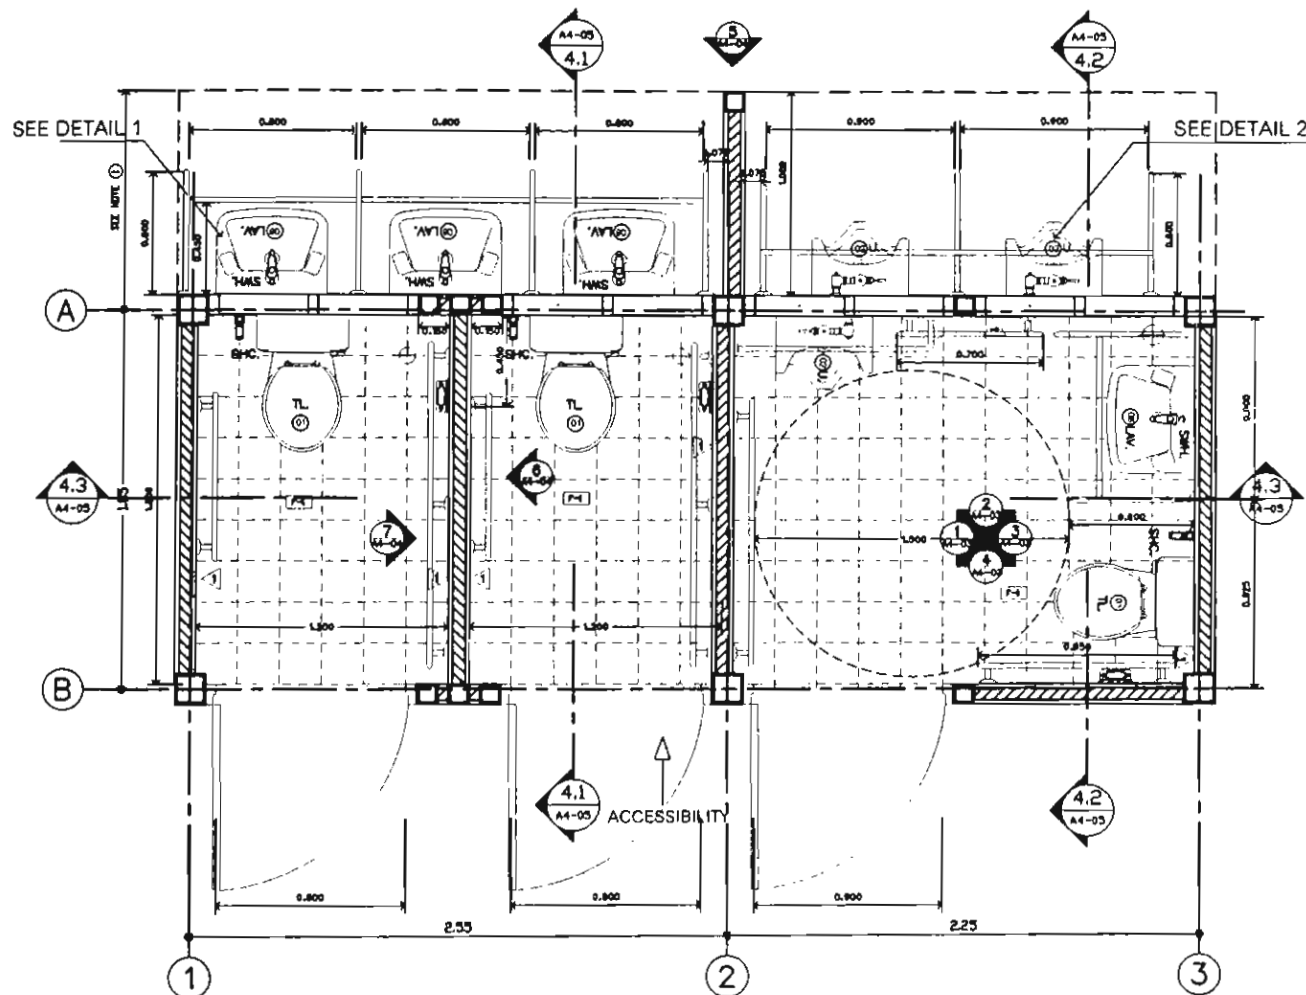


ผังบริเวณห้องน้ำ TYPE 4
0.2 m. 1 m.
0.1 m. 0.5 m.

แบบ สุขาสาธารณะผู้สูงอายุและผู้พิการ TYPE 4
SCALE 0.2 m. 1 m.
0.1 m. 0.5 m.

ชื่อโครงการ โครงการสุขาสาธารณะสำหรับผู้สูงอายุและผู้พิการ	
OWNER หน่วยงานราชการ	
STRUCTURAL ENGINEER วิศวกรโครงสร้าง	
ARCHITECT สถาปนิก	
INTERIOR DESIGNER นักออกแบบภายใน	
LANDSCAPE DESIGNER นักออกแบบภูมิสถาปัตย์	
ELECTRICAL ENGINEER วิศวกรไฟฟ้า	
SANITARY ENGINEER วิศวกรสุขาภิบาล	
MECHANICAL ENGINEER วิศวกรเครื่องกล	
REVISION รายการแก้ไข	
DRAW BY 1/05/49	CHECK BY 1/05/49

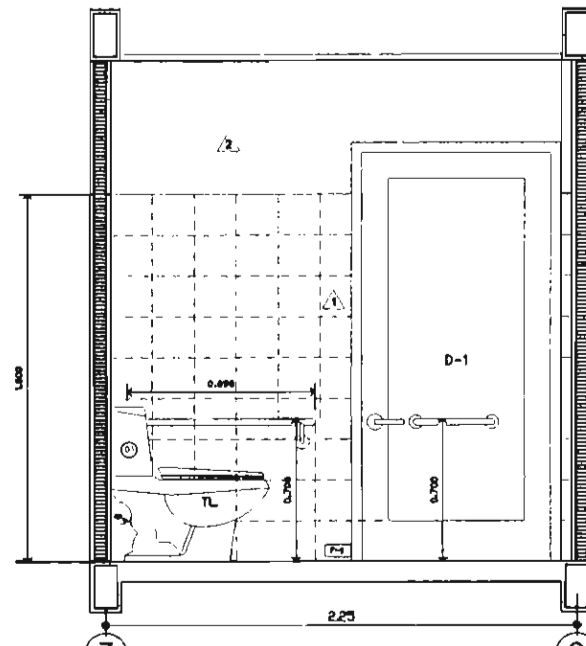


รูปด้านห้องสุชา 2

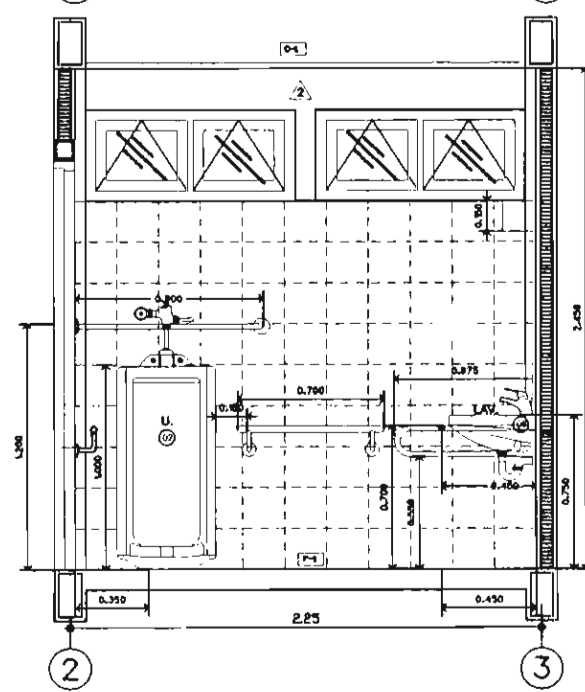


รูปด้านห้องดูยา 4


	

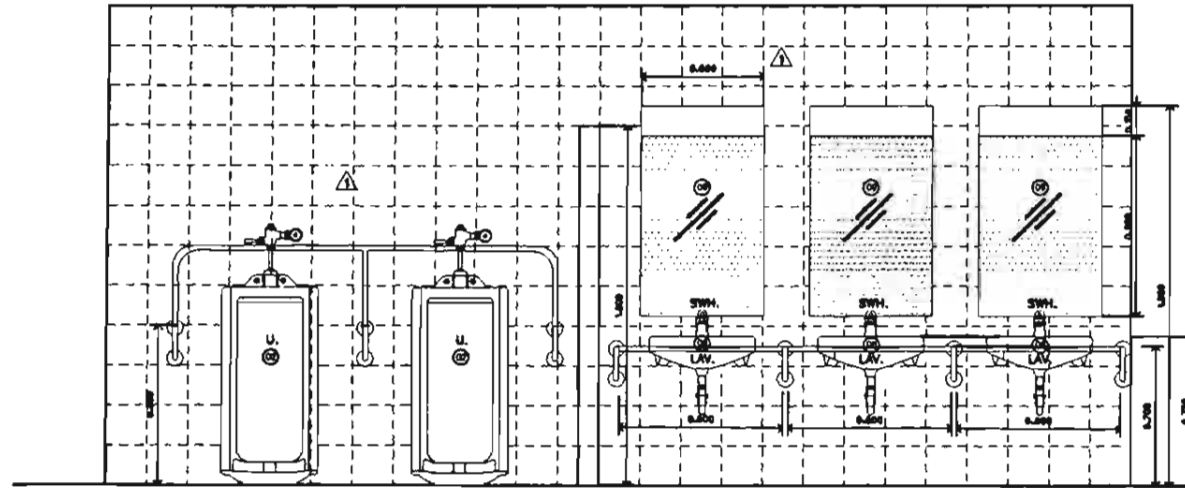

รูปด้านห้องสุขา 5

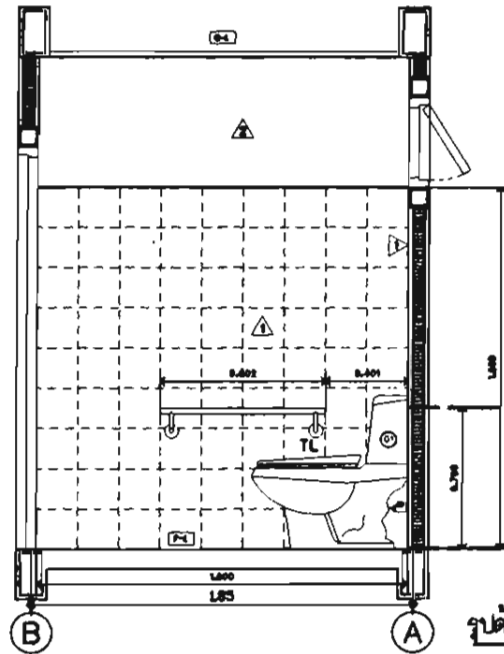


รูปด้านห้องสุขา 6

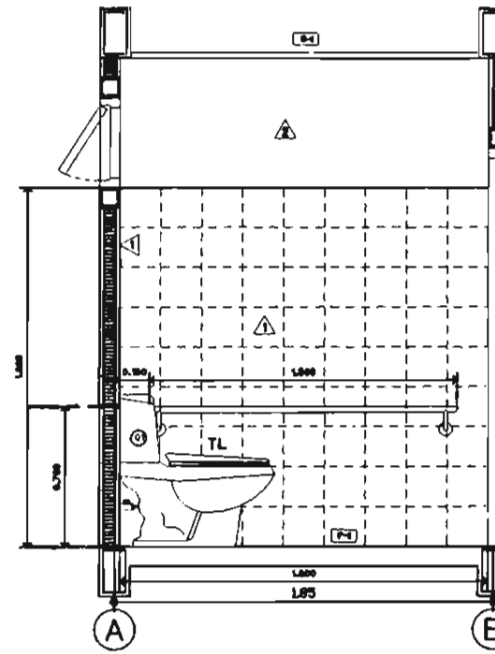


รูปด้านห้องสุขา 7

SCALE 0.2 m. 1 m.
0.1 m. 0.5 m.


DESIGNER	
STRUCTURAL DESIGNER	
PROJECT	
MECHANICAL DESIGNER	
LANDSCAPE DESIGNER	
ELECTRICAL DESIGNER	
INTERIOR DESIGNER	
ARCHITECTURAL DESIGNER	
REVISION	
DATE 1/02/99	
BY 1/02/99	

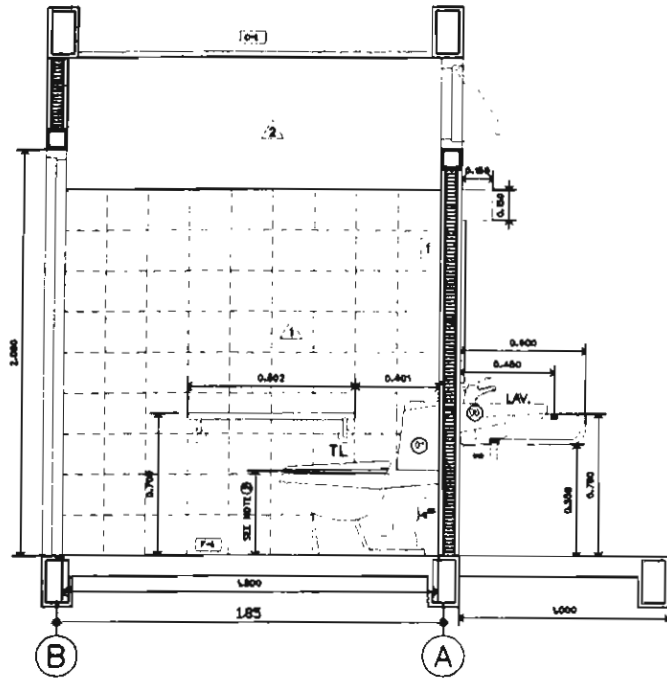


รูปตัดห้องส้วม อ่างล้างหน้า 4.1
A4-03

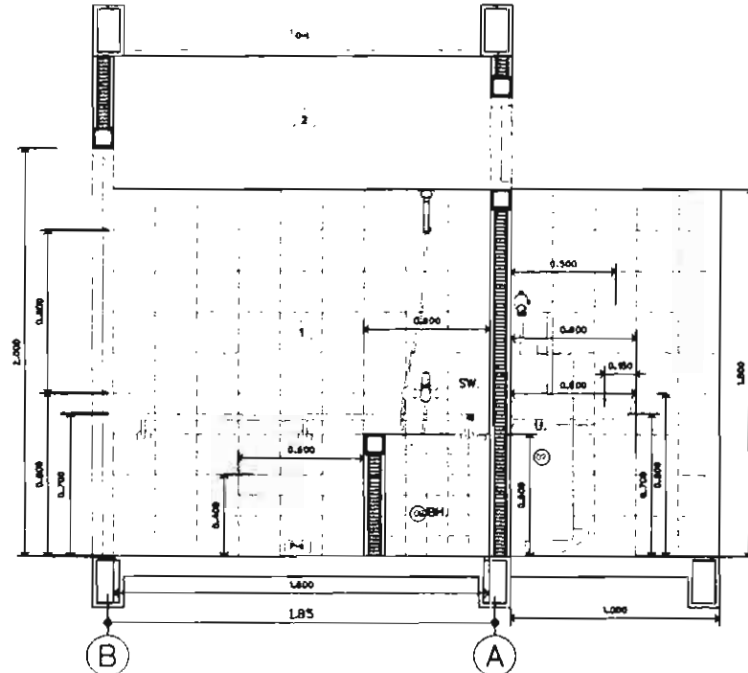

รูปตัดห้องอาบน้ำ โถบ้นชำระชาย 4.2
A4-05

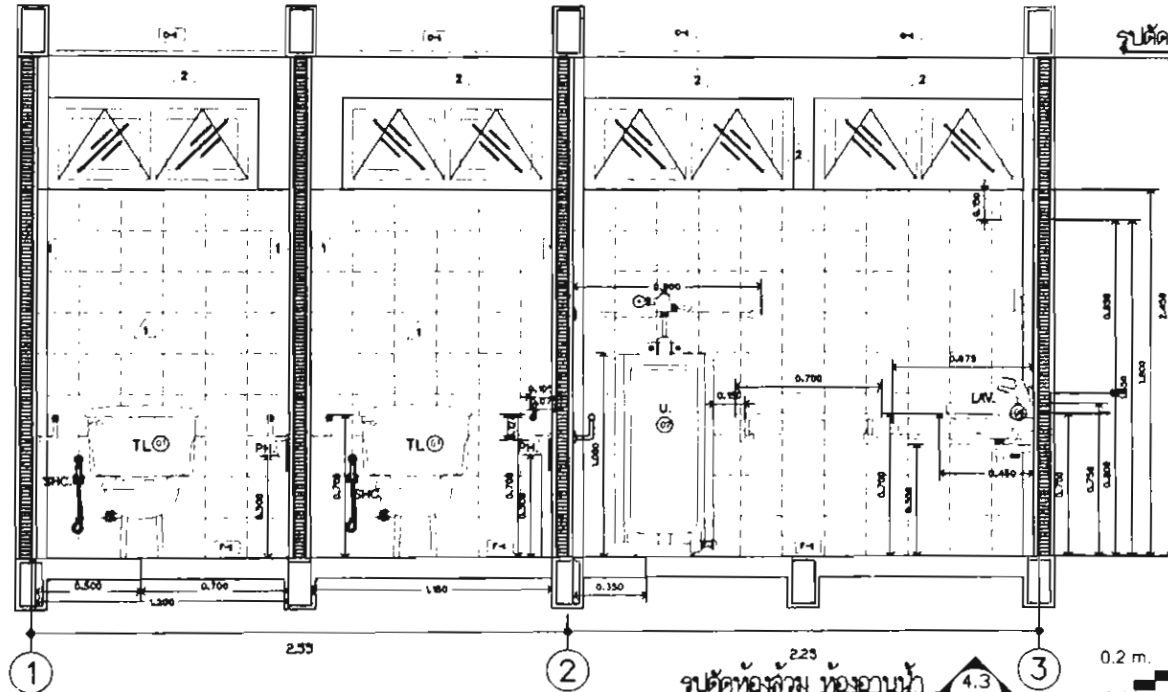


รูปตัดห้องส้วม ห้องอาบน้ำ 4.3
A4-03

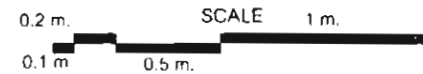


โครงการ อาคารเรียน โรงเรียน...	
OWNER	
STRUCTURAL ENGINEER	
ARCHITECT	
INTERIOR DESIGNER	
LANDSCAPE DESIGNER	
ELECTRICAL ENGINEER	
Mechanical ENGINEER	
REVISION	
DRAWN BY	SHEET NO.
DATE	SCALE



ผังโครงสร้างอาคารณะผู้สูงอายุและผู้พิการ TYPE 4

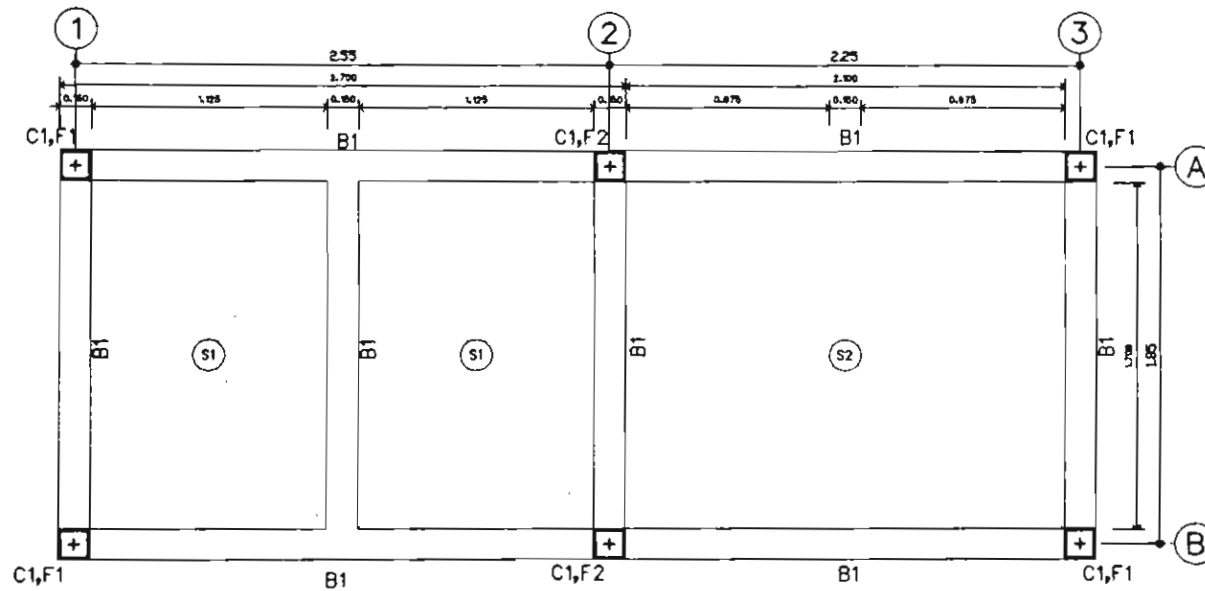



ผังโครงสร้าง TYPE 4

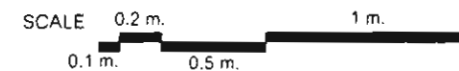

โครงการพัฒนาระบบโครงสร้างอาคาร	
OWNER	
STRUCTURAL DESIGNER	
ARCHITECT	
INTERIOR DESIGNER	
LANDSCAPE DESIGNER	
ELECTRICAL DESIGNER	
MECHANICAL DESIGNER	
REVISION	
DATE 01/09/48	
SHEET NO. 1/1	

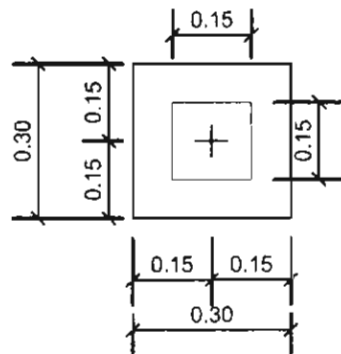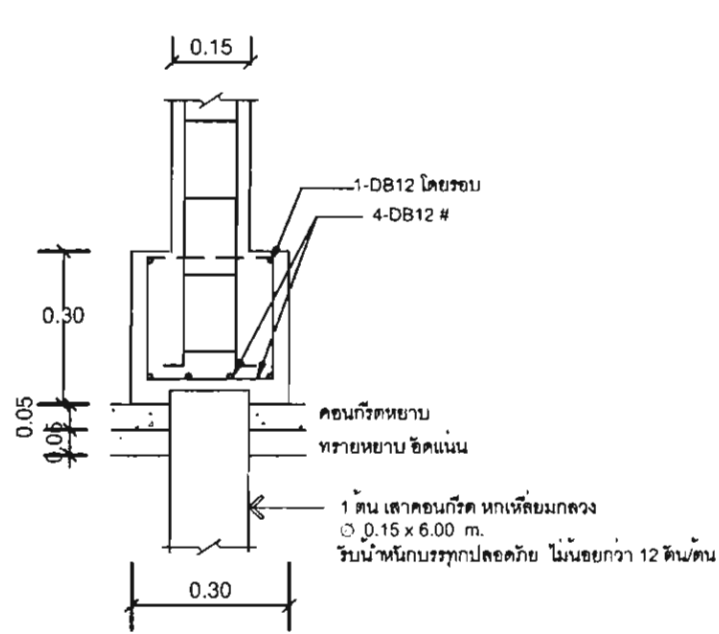


F1

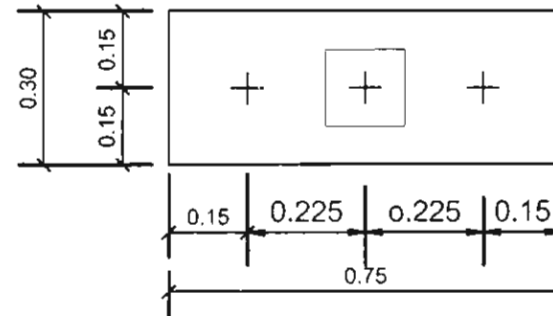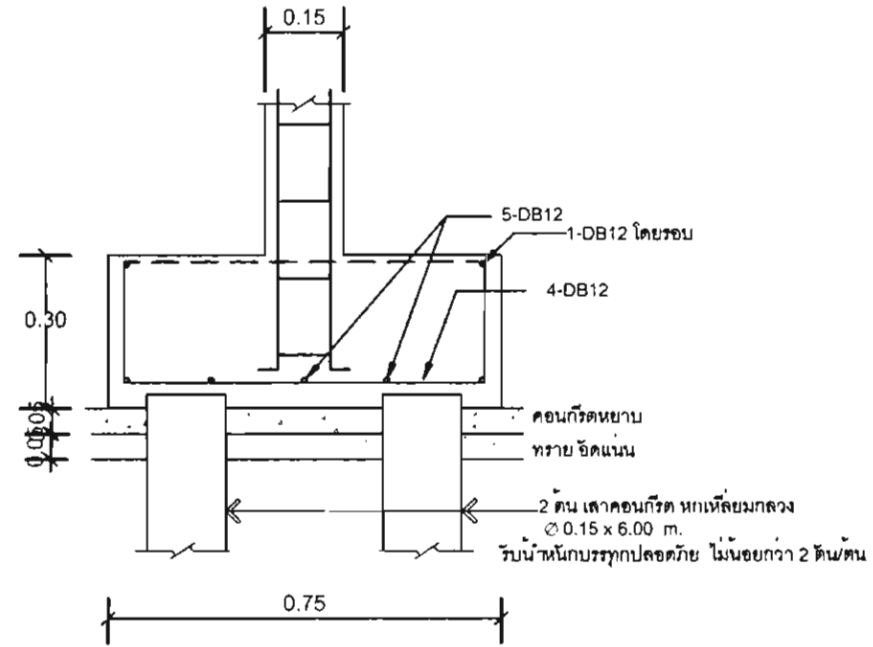


F2


แบบขยายฐานราก

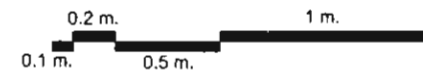


โครงการ โครงสร้างพื้นฐานระบบ สำหรับผู้ใช้งานระบบ	
DRAWN BY STRUCTURAL ENGINEER	
ARCHITECT	
INTERIOR DESIGNER	
LANDSCAPE DESIGNER	
ELECTRICAL ENGINEER	
SANITARY ENGINEER	
MECHANICAL ENGINEER	
REVISION	
DATE 01/09/49	
SHEET NO. 54-01	
TOTAL	

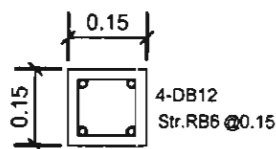


C1

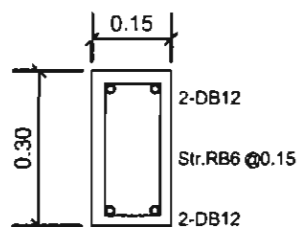


B1

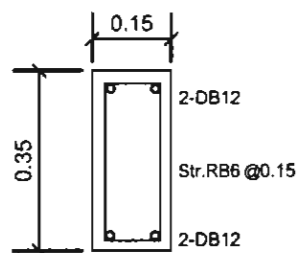

B2

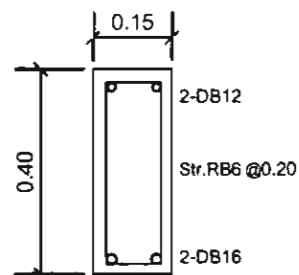

B3

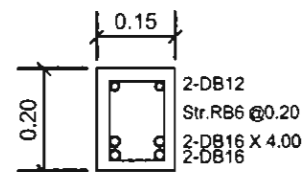

B4

แบบขยายหน้าตัด เสา,คาน



โครงการ
อาคารเรียน
สำหรับโรงเรียน

OWNER

STRUCTURAL ENGINEER

ARCHITECT

INTERIOR DESIGNER







LANDSCAPE DESIGNER

ELECTRICAL ENGINEER

MECHANICAL ENGINEER

REVISION

DRAW BY
DATE 01/09/49
SHEET NO.
54-02
TOTAL

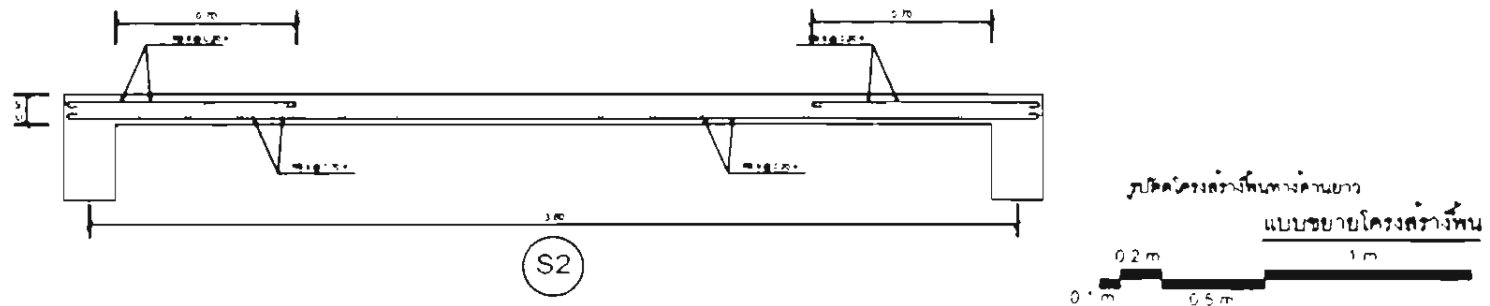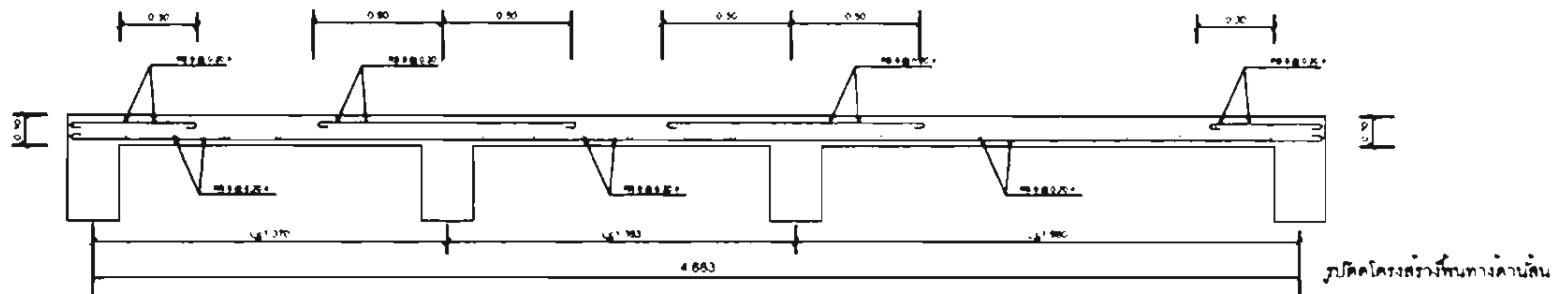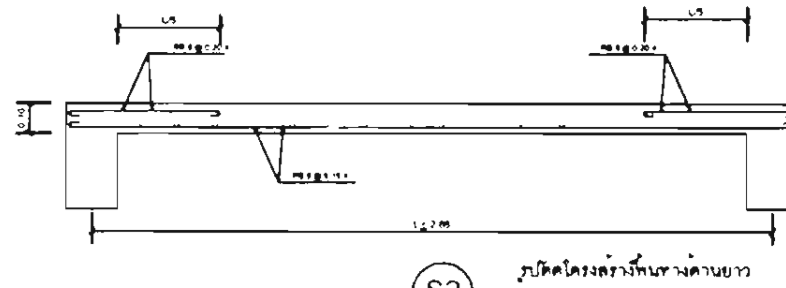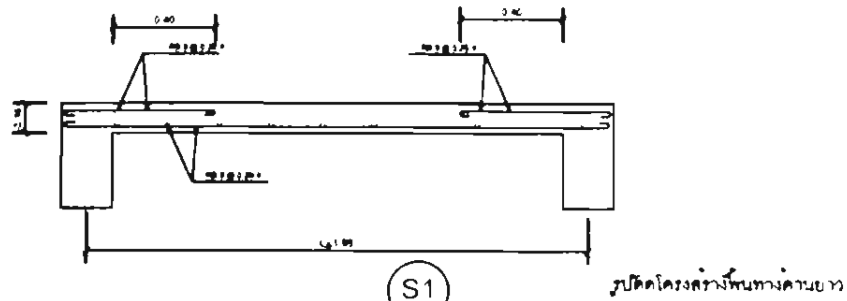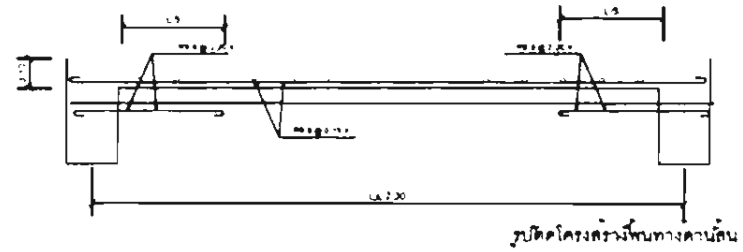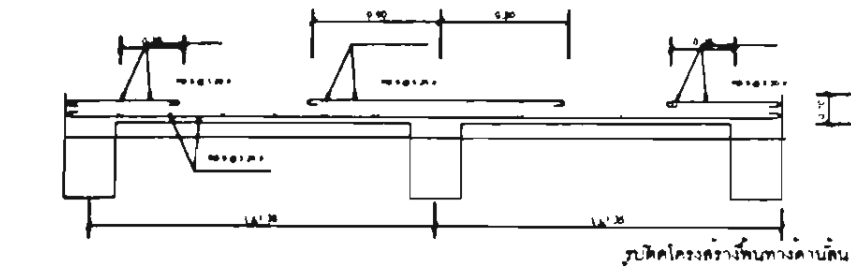





Scale bar: 0.2 m, 0.5 m, 1 m

ผังไฟฟ้าบุคลากรอาหารและผู้สูงอายุและผู้พิการ TYPE 4

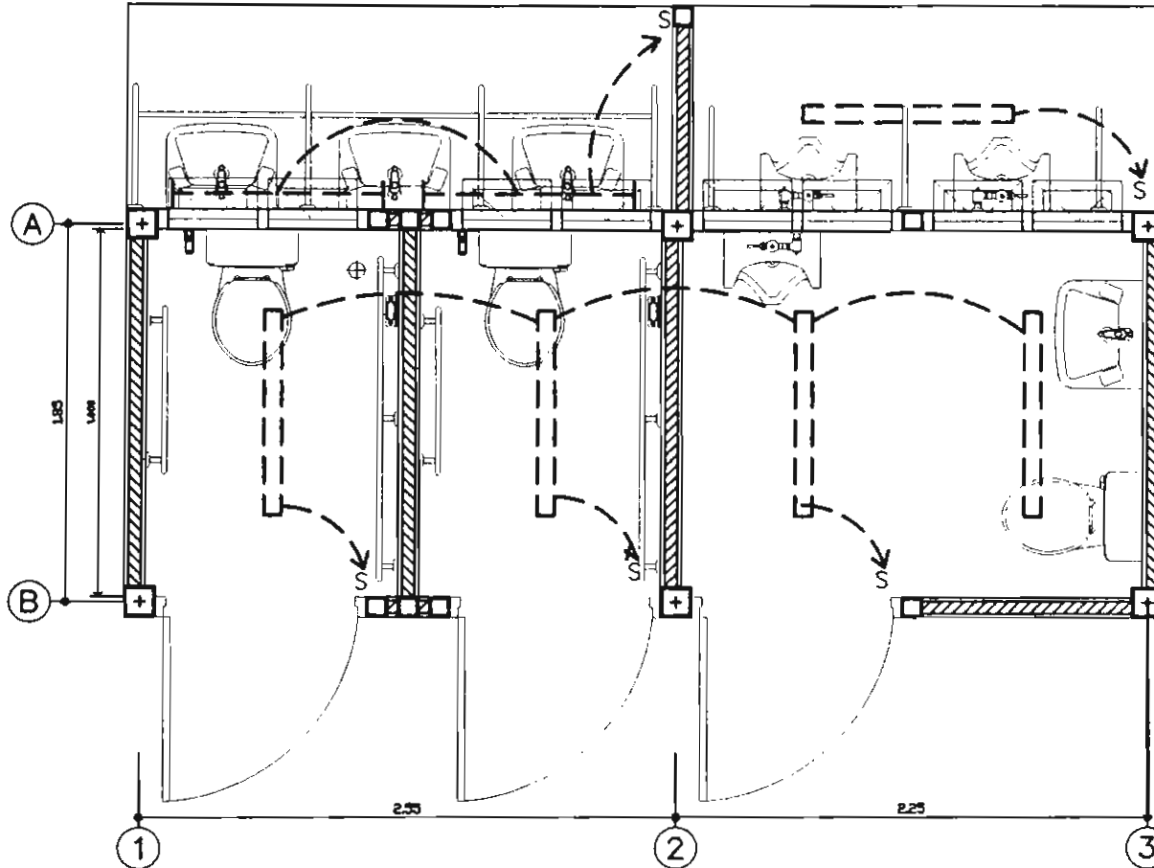


- หลอดไฟฟ้า 40 W แบบยูแอลทีอี
- หลอดไฟฟ้า 40 W แบบยูแอลทีอี (แบบฝัง)
- ตัวรับแบบ
- TELEPHONE OUTLET
- SWITCH
- ไฟส่องแสงฉุกเฉิน 250 W
- แผงการเชื่อมต่อสายไฟฟ้า
- PANEL BOARD
- MDR

ผังไฟฟ้าบุคลากรอาหารและผู้สูงอายุและผู้พิการ TYPE 4

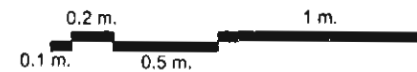

โครงการพัฒนาระบบ สำหรับผู้สูงอายุและผู้พิการ	
OWNER	
STRUCTURAL ENGINEER	
ARCHITECT	
INTERIOR DESIGNER	
LANDSCAPE DESIGNER	
ELECTRICAL ENGINEER	
MECHANICAL ENGINEER	
REVISION	
Drawn by: _____ DATE: 01/09/49 SHEET NO: 14/01	

ผังสุขาภิบาลสุขาสาธารณะผู้สูงอายุและผู้พิการ TYPE 4

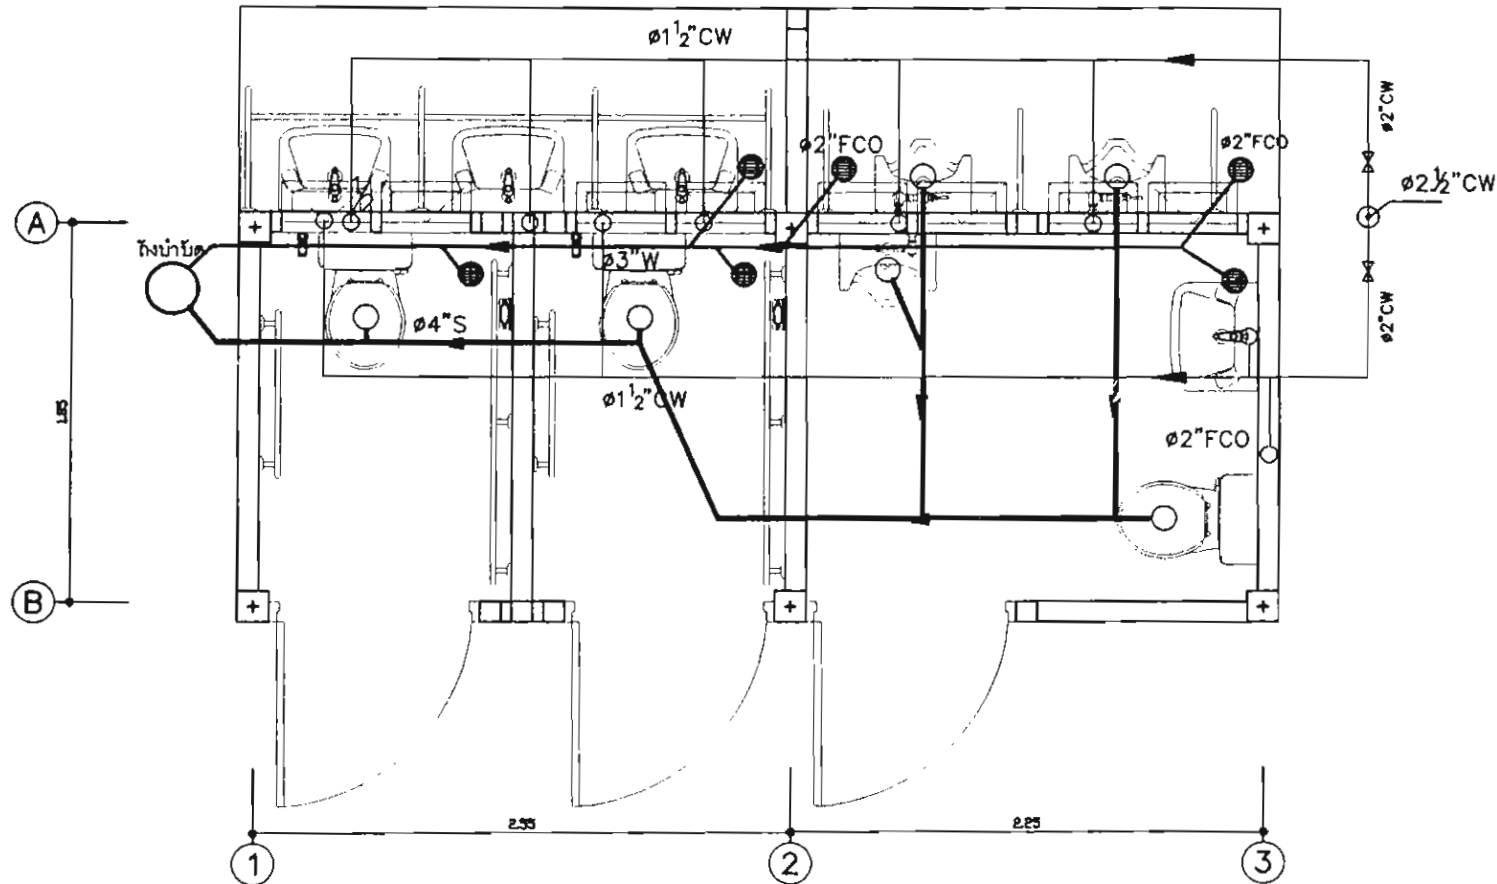

ผังสุขาภิบาลสุขาสาธารณะผู้สูงอายุและผู้พิการ TYPE 4

มาตรฐาน 1:25



โครงการ
ศูนย์ส่งเสริมและพัฒนาคุณภาพชีวิตคนพิการแห่งชาติ

OWNER

STRUCTURAL ENGINEER

ARCHITECT

INTERIOR DESIGNER

LANDSCAPE DESIGNER

ELECTRICAL ENGINEER

Mechanical ENGINEER


MECHANICAL ENGINEER

REVISION

Drawn by
Date 01/09/40
Sheet No.
1 of 1



แบบสุ่ขล่ำธำรณะต่นแบบผู้ส่งอ่ำยและผู้ฟ้การ TYPE 5

ภาพตัวอย่างสุทธาสารณะต้นแบบผู้สูงอายุและผู้พิการ TYPE 5

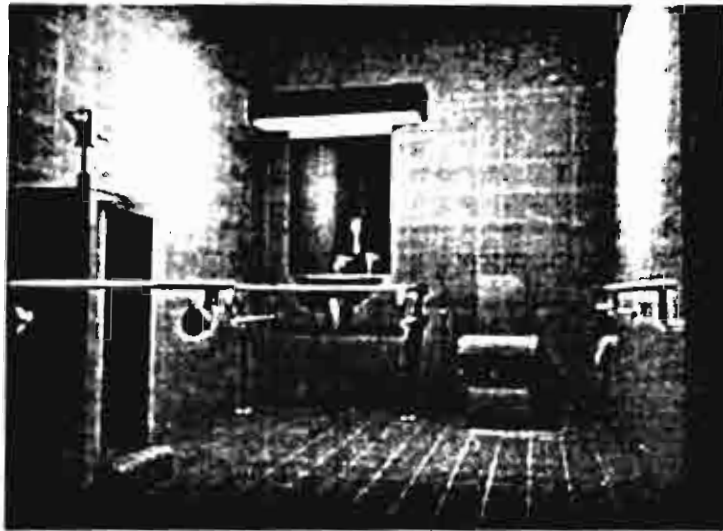


[illegible]

แบบสุขาสาธารณะแบบผู้สูงอายุและผู้พิการ TYPE 5


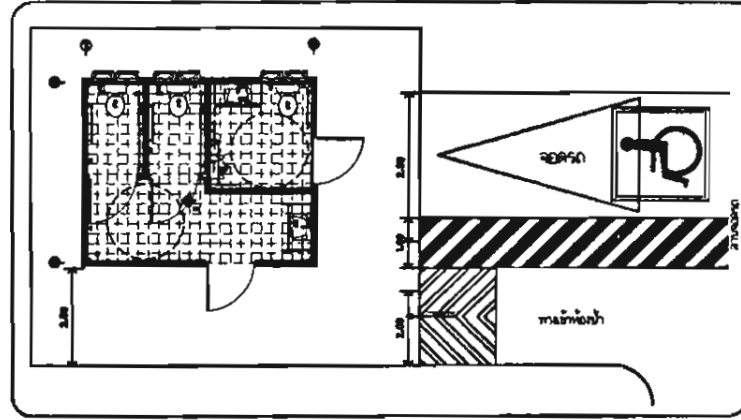
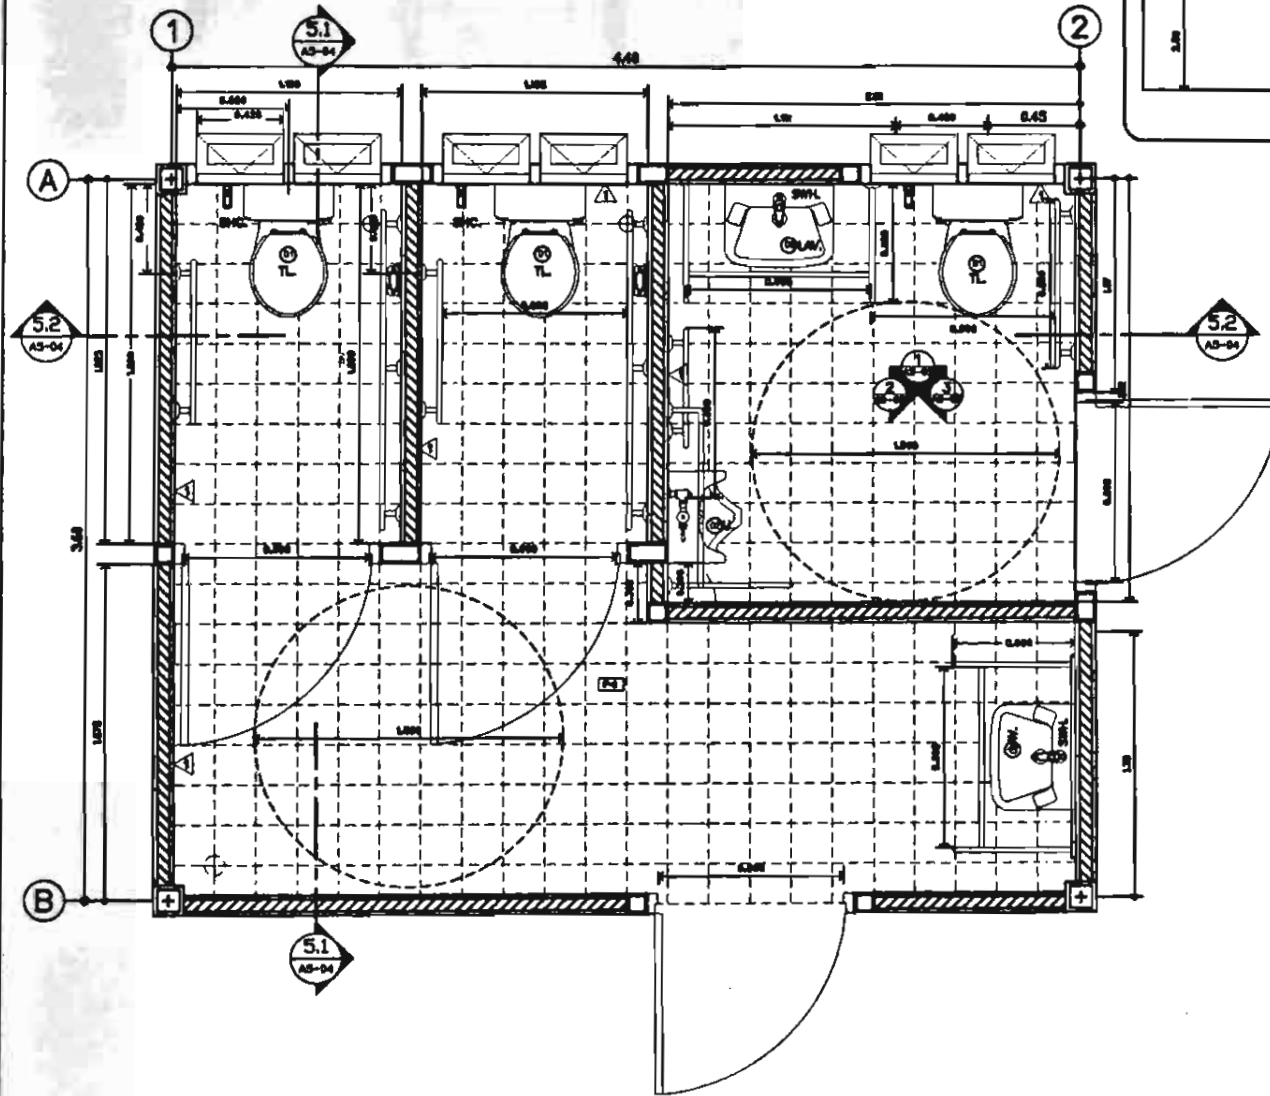




ผังบริเวณ TYPE 5
0.2 m 1 m
0.1 m 0.5 m

แบบ สุขาสาธารณะผู้สูงอายุและผู้พิการ TYPE 5

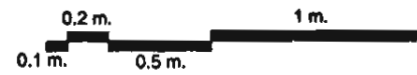

โครงการ สุขาสาธารณะสำหรับผู้สูงอายุและผู้พิการ	
DESIGNER	
STRUCTURAL ENGINEER	
MECHANICAL ENGINEER	
ELECTRICAL ENGINEER	
SANITARY ENGINEER	
CIVIL ENGINEER	
ARCHITECT	
REVISION	
DATE 01/02/48	
SCALE AS-04	

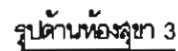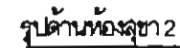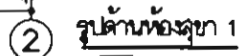[illegible]

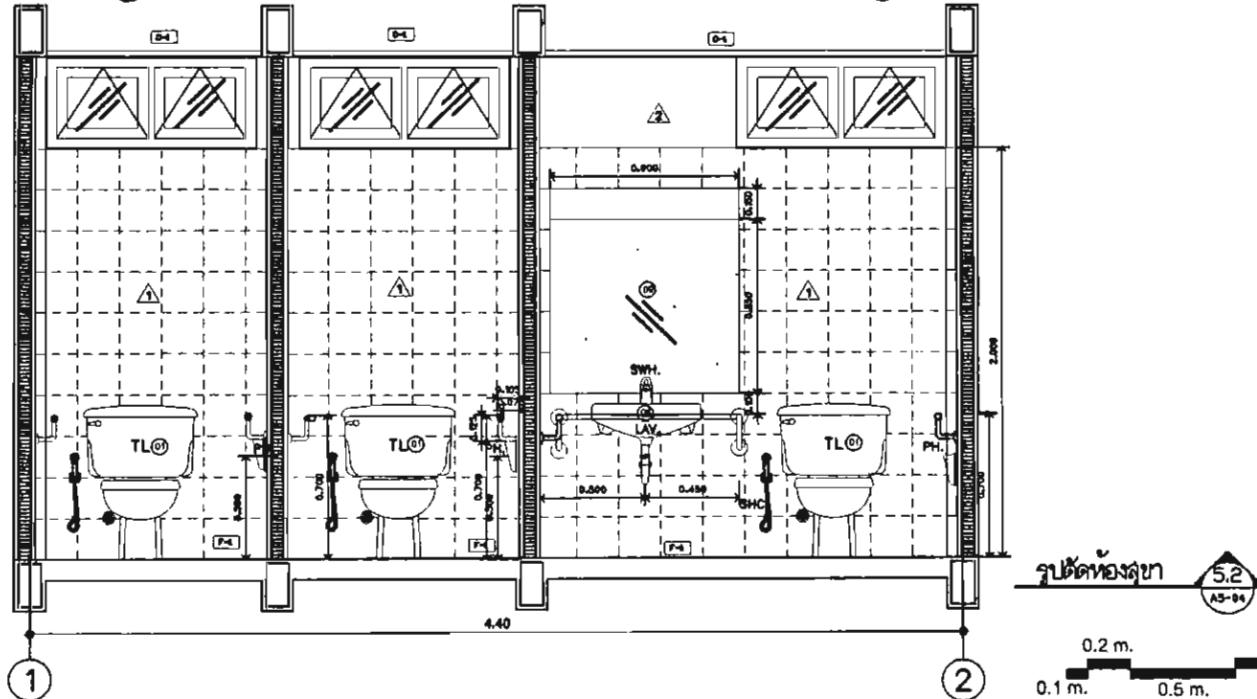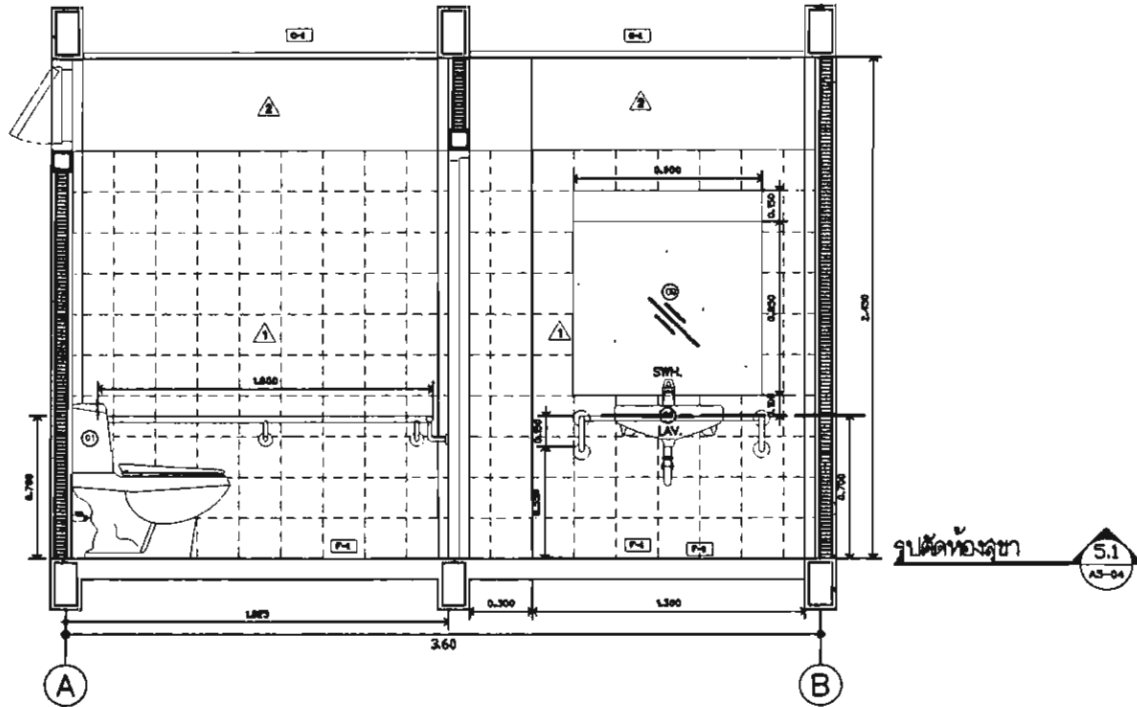

โครงการ

ชื่อ

STRUCTURAL ENGINEER

ARCHITECT

MECHANICAL ENGINEER

ELECTRICAL ENGINEER

LANDSCAPE ENGINEER

MECHANICAL ENGINEER

MECHANICAL ENGINEER

DATE

01/09/49


TOTAL

SHEET NO.
AS-04
AS-04

ผังโครงสร้างลูขาลำธารณะผู้สูงอายและผู้พิการ TYPE 5

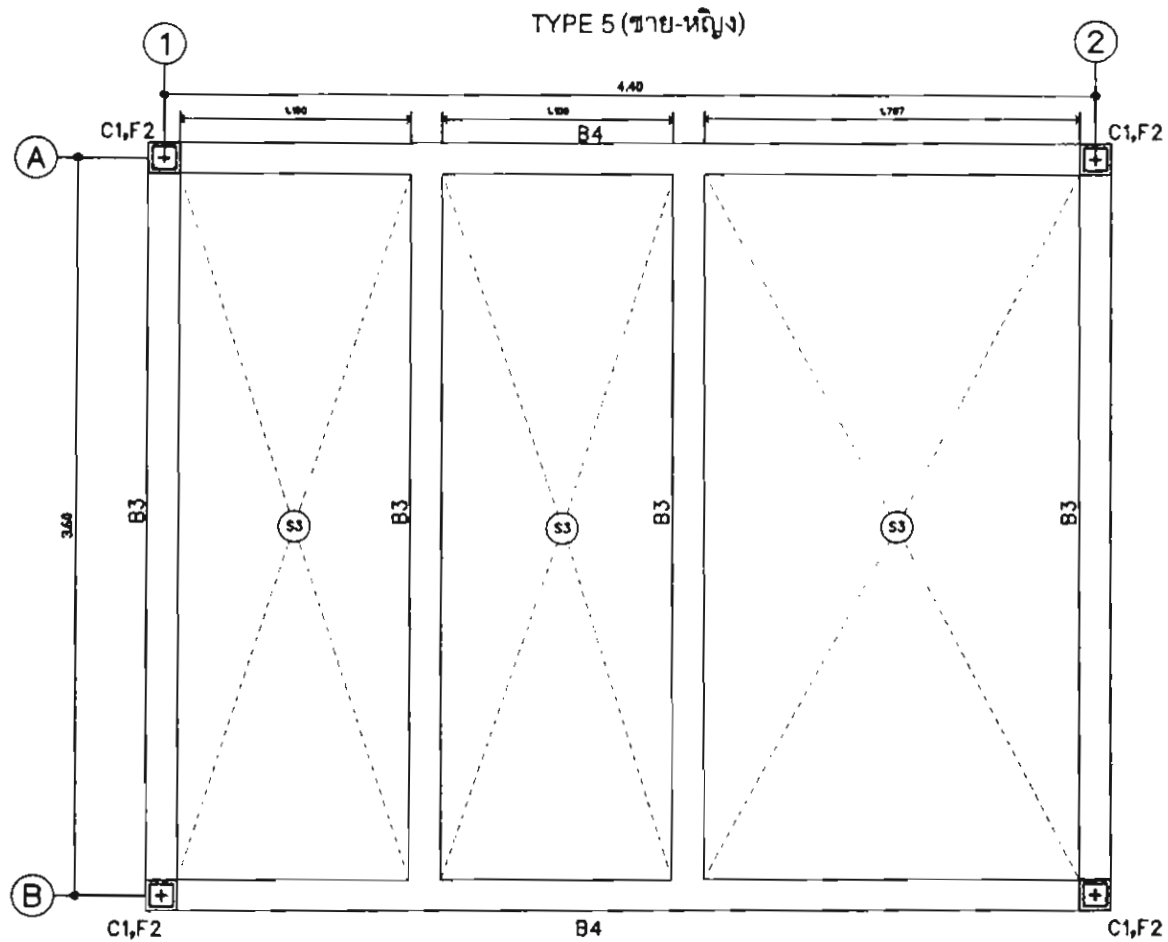

ผังโครงสร้าง TYPE 5

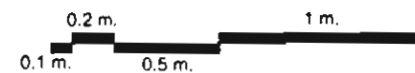

โครงการ








REVISION











DATE

01/08/49

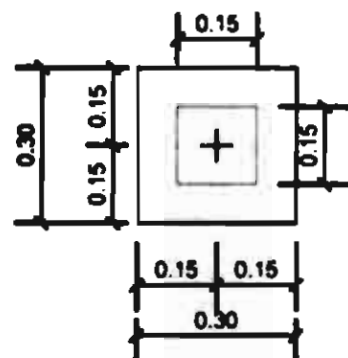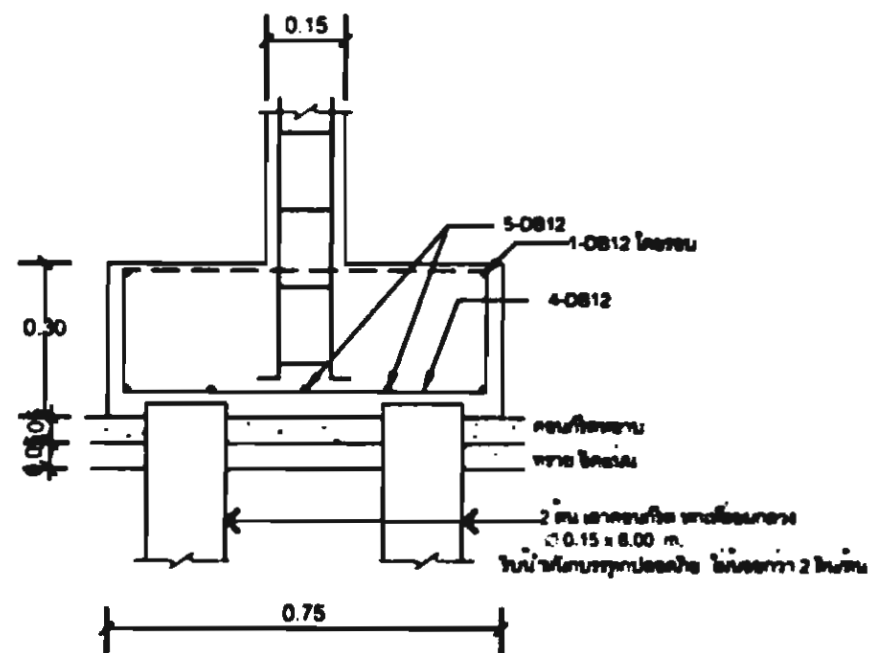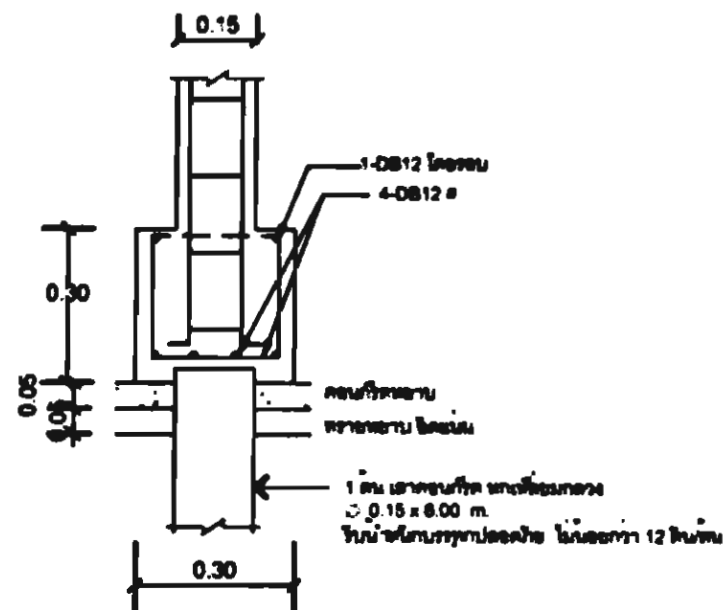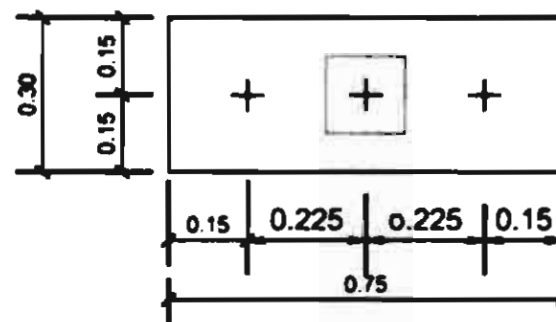**F1**

F2


